






Bauherr: Kommunalbau GmbH Gesellschaft für Stadterneuerung und Stadtentwicklung Oberdingen vertreten durch den Geschäftsführer Herr Dieter Motzer Amthof 13 75038 Oberdingen	Planung Entwurf: Falk Schneemann Freier Architekt, Dr. In. Durantscher Allee 32 76131 Karlsruhe Telefon: 0721 - 94 556 420, falk@falk-schneemann.de
Baureihe: Wohnen am Heiliggrund Neubau von 4 Mehrfamilienwohnhäusern Flurstück-Nr. 912/1 75038 Oberdingen	Planung Baueingabe: Günther Meerwarth Freier Architekt Heiliggrund 29 75038 Oberdingen Telefon: 0721 - 201895, meerwarth@t-online.de
Baufläche: 85/60 Maßstab: 1:100	Baueingabe/ Nachtrag
Planbezeichnung: Haus Nr. 1 Ansichten	Plan-Nr.: BA 1/3 Erfasst: Oberdingen, 16.07.2022

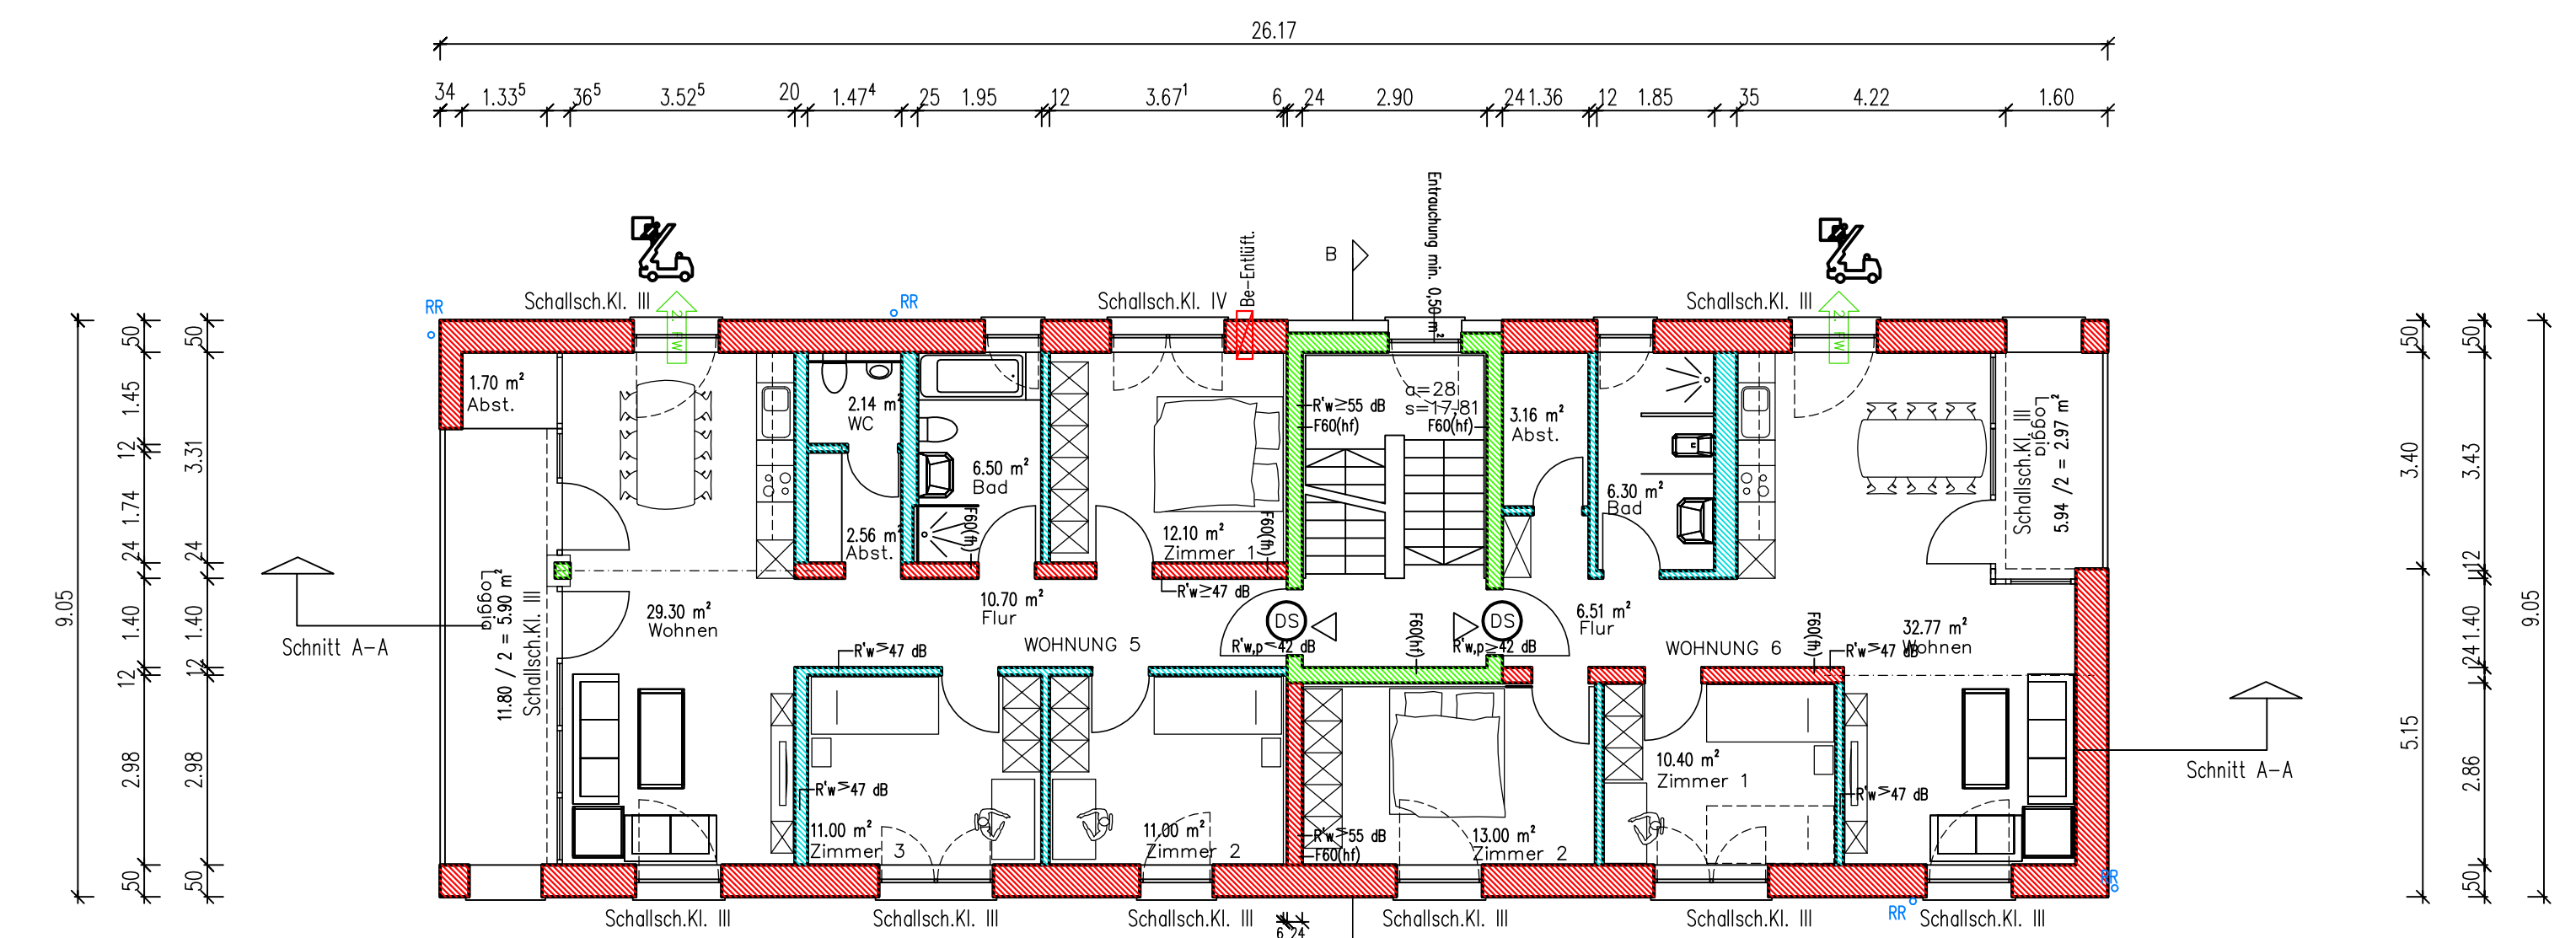


Wohnhaus 1
2. Obergeschoss

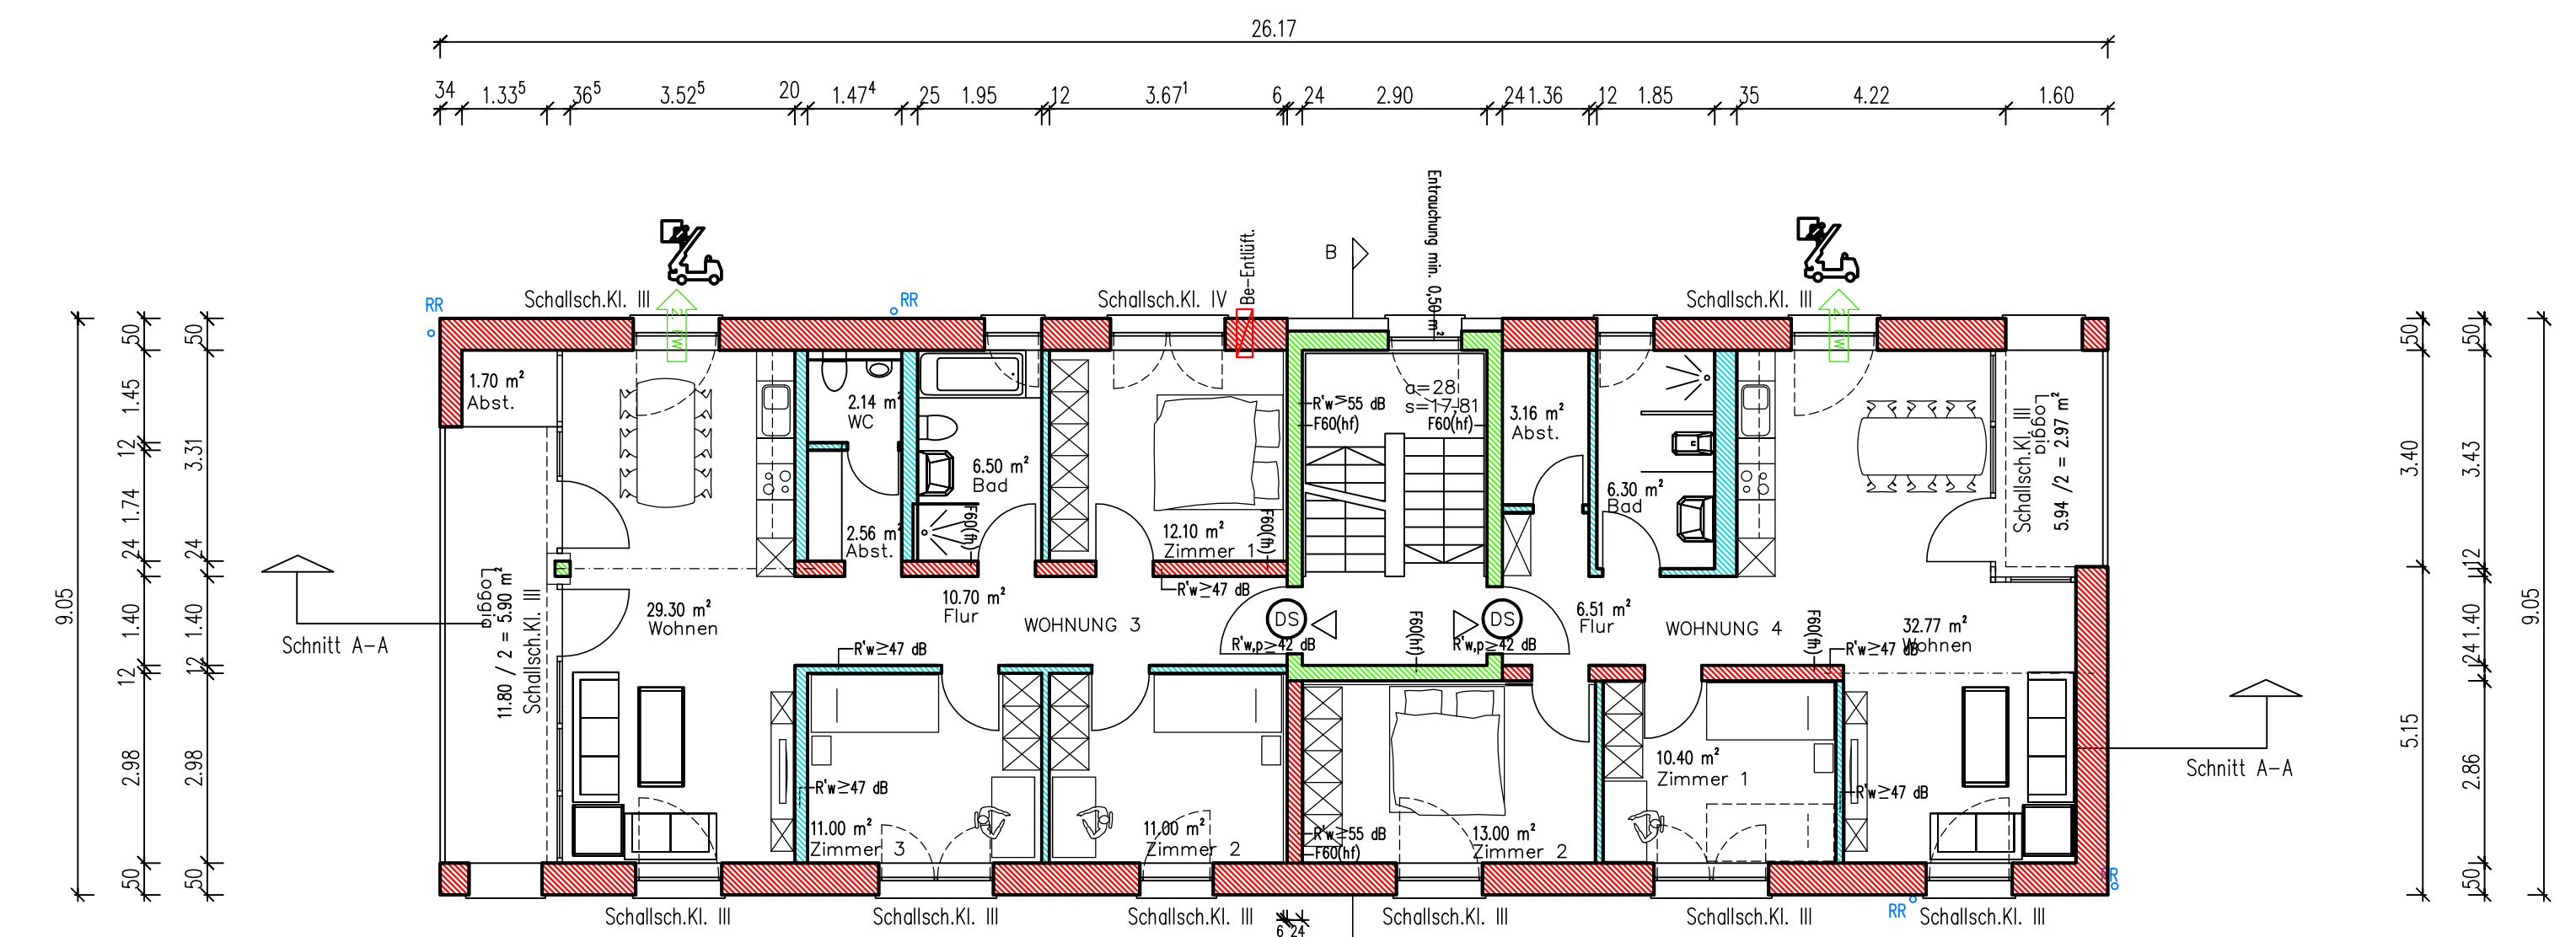



Wohnhaus 1
1. Obergeschoss

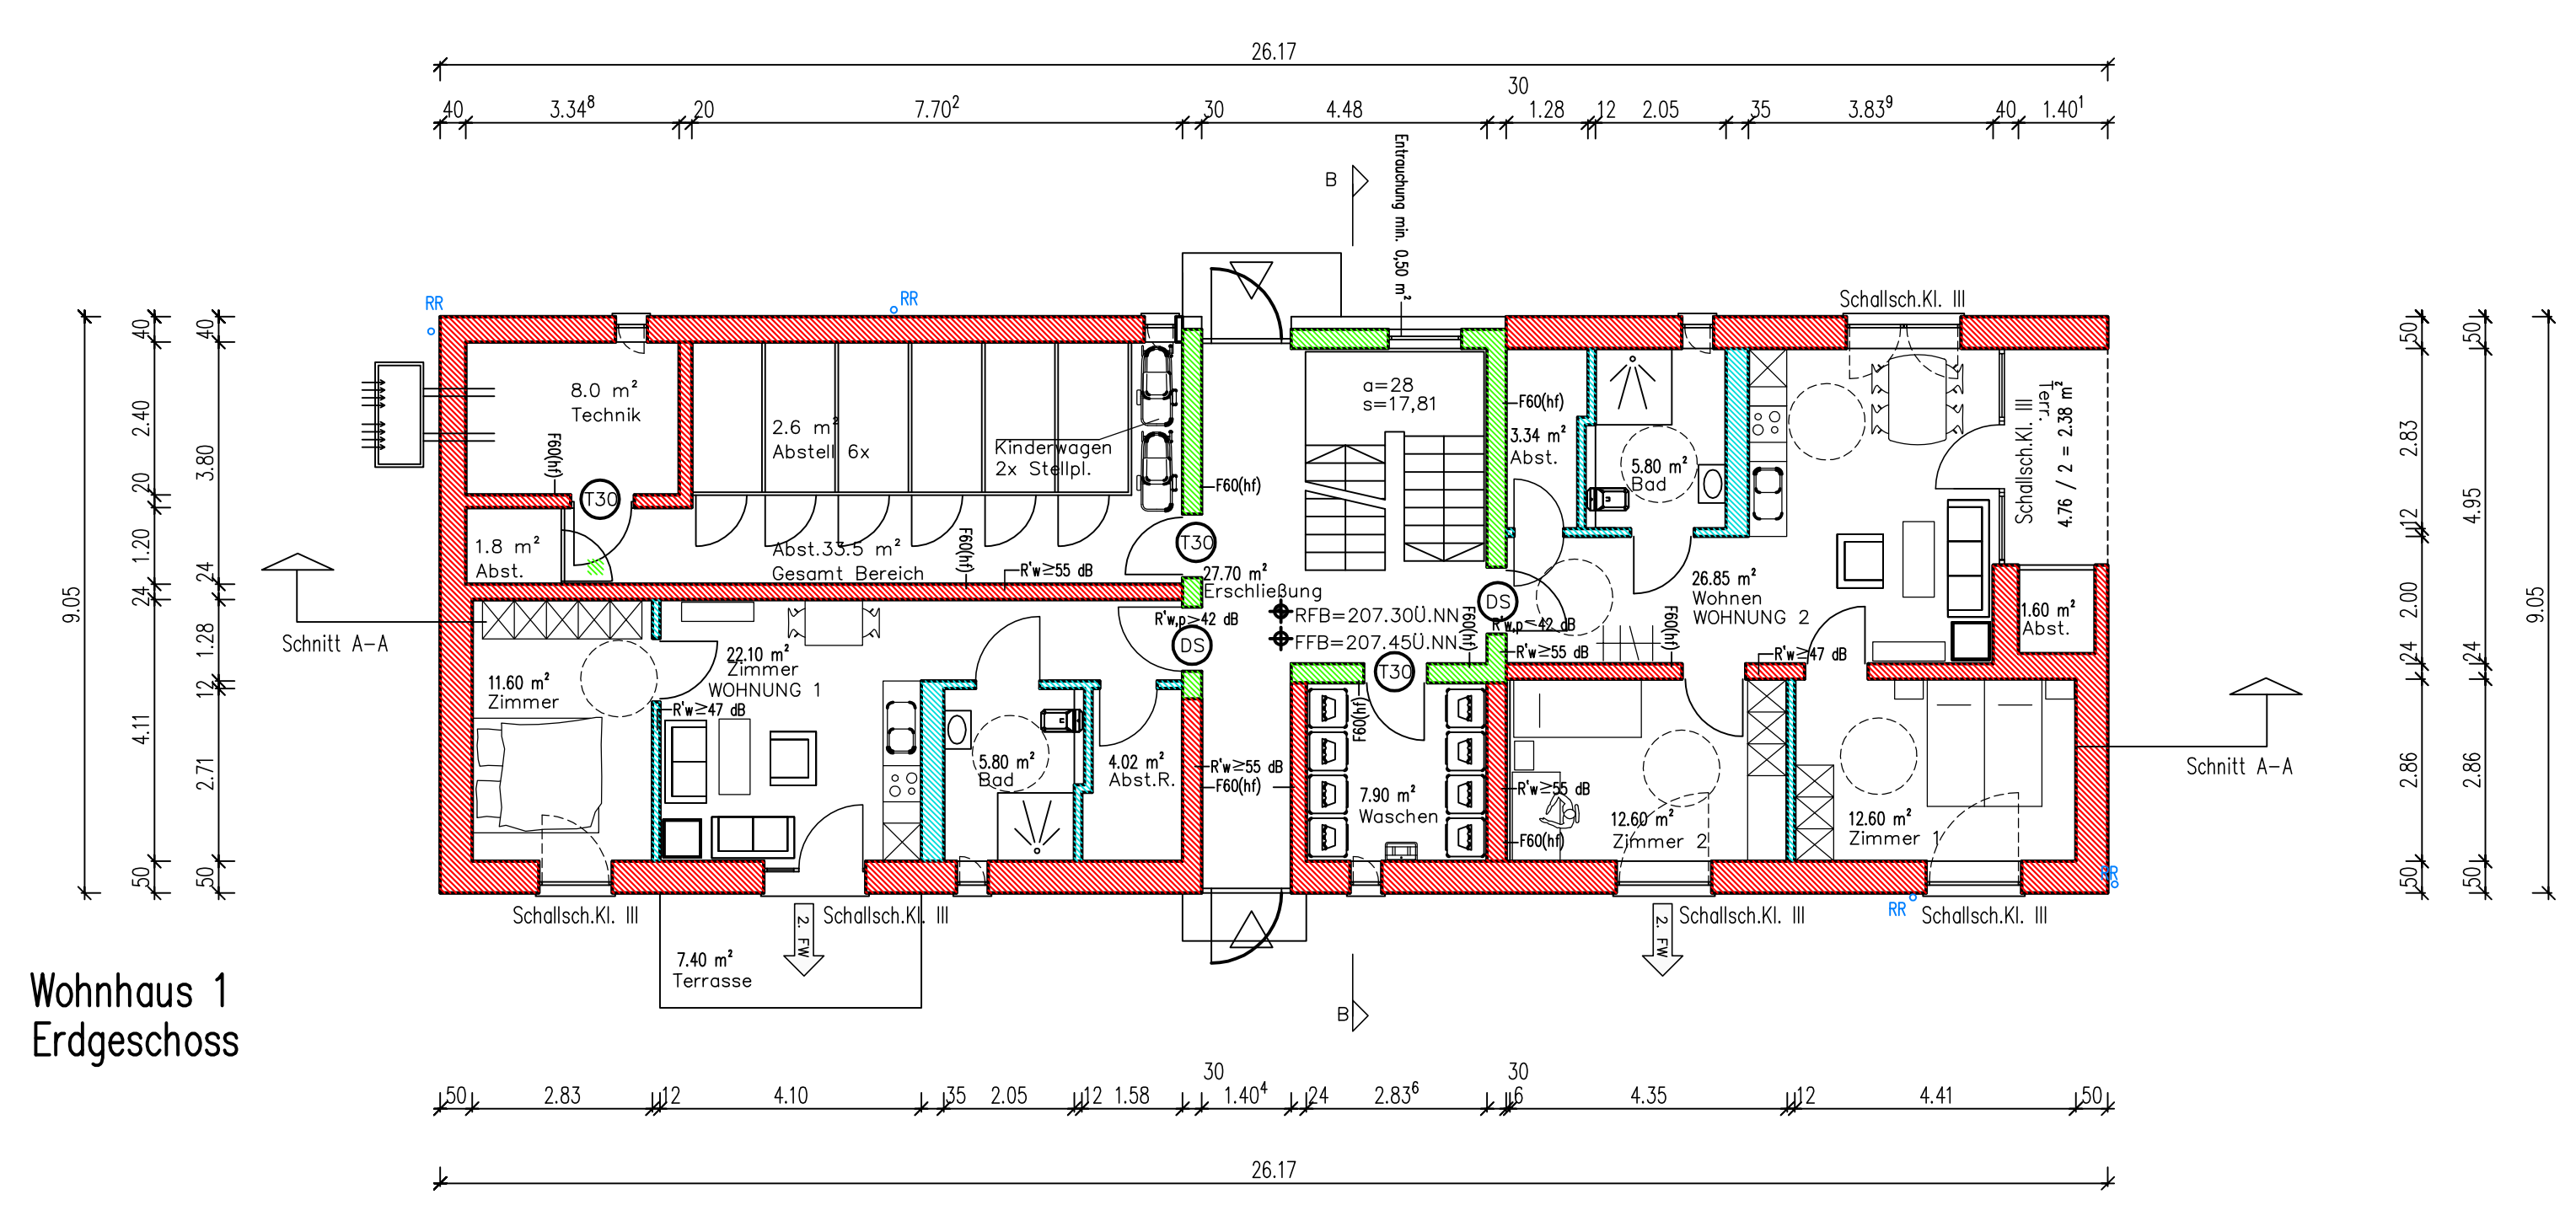

Wohnhaus 1
Erdgeschoss

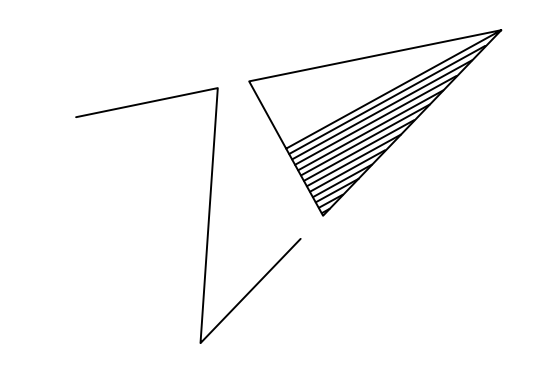

Baustell: Kommunalbau GmbH Gesellschaft für Stadterneuerung und Stadtentwicklung Oberdingen vertreten durch den Geschäftsführer Herrn Dieter Motzer Amthof 13 75038 Oberdingen	Planung Entwurf: Falk Schneemann Freier Architekt, Dr. in. Dürrenbacher Allee 32 76131 Karlsruhe Telefon: 0722 - 96 556 626, falk@falk-schneemann.de
Baureihe: Wohnen am Heiliggrund Neubau von L-Mietfamilienwohneinheiten Rangliste Nr. 512/1 15638 Oberdingen	Planung Baueingabe: Günther Meerwarth Freier Architekt Heiliggrund 29 75038 Oberdingen Telefon: 0722 - 201895, meerwarth@t-online.de
Planbezeichnung: Haus 1 Grundriss EG + 1. u. 2. OG	Bauftraggeber: KfU/ab 1100 Baueingabe/Nachtrag Plan-Nr.: BA IV/1 Gefertigt: Oberdingen, 16.07.2022

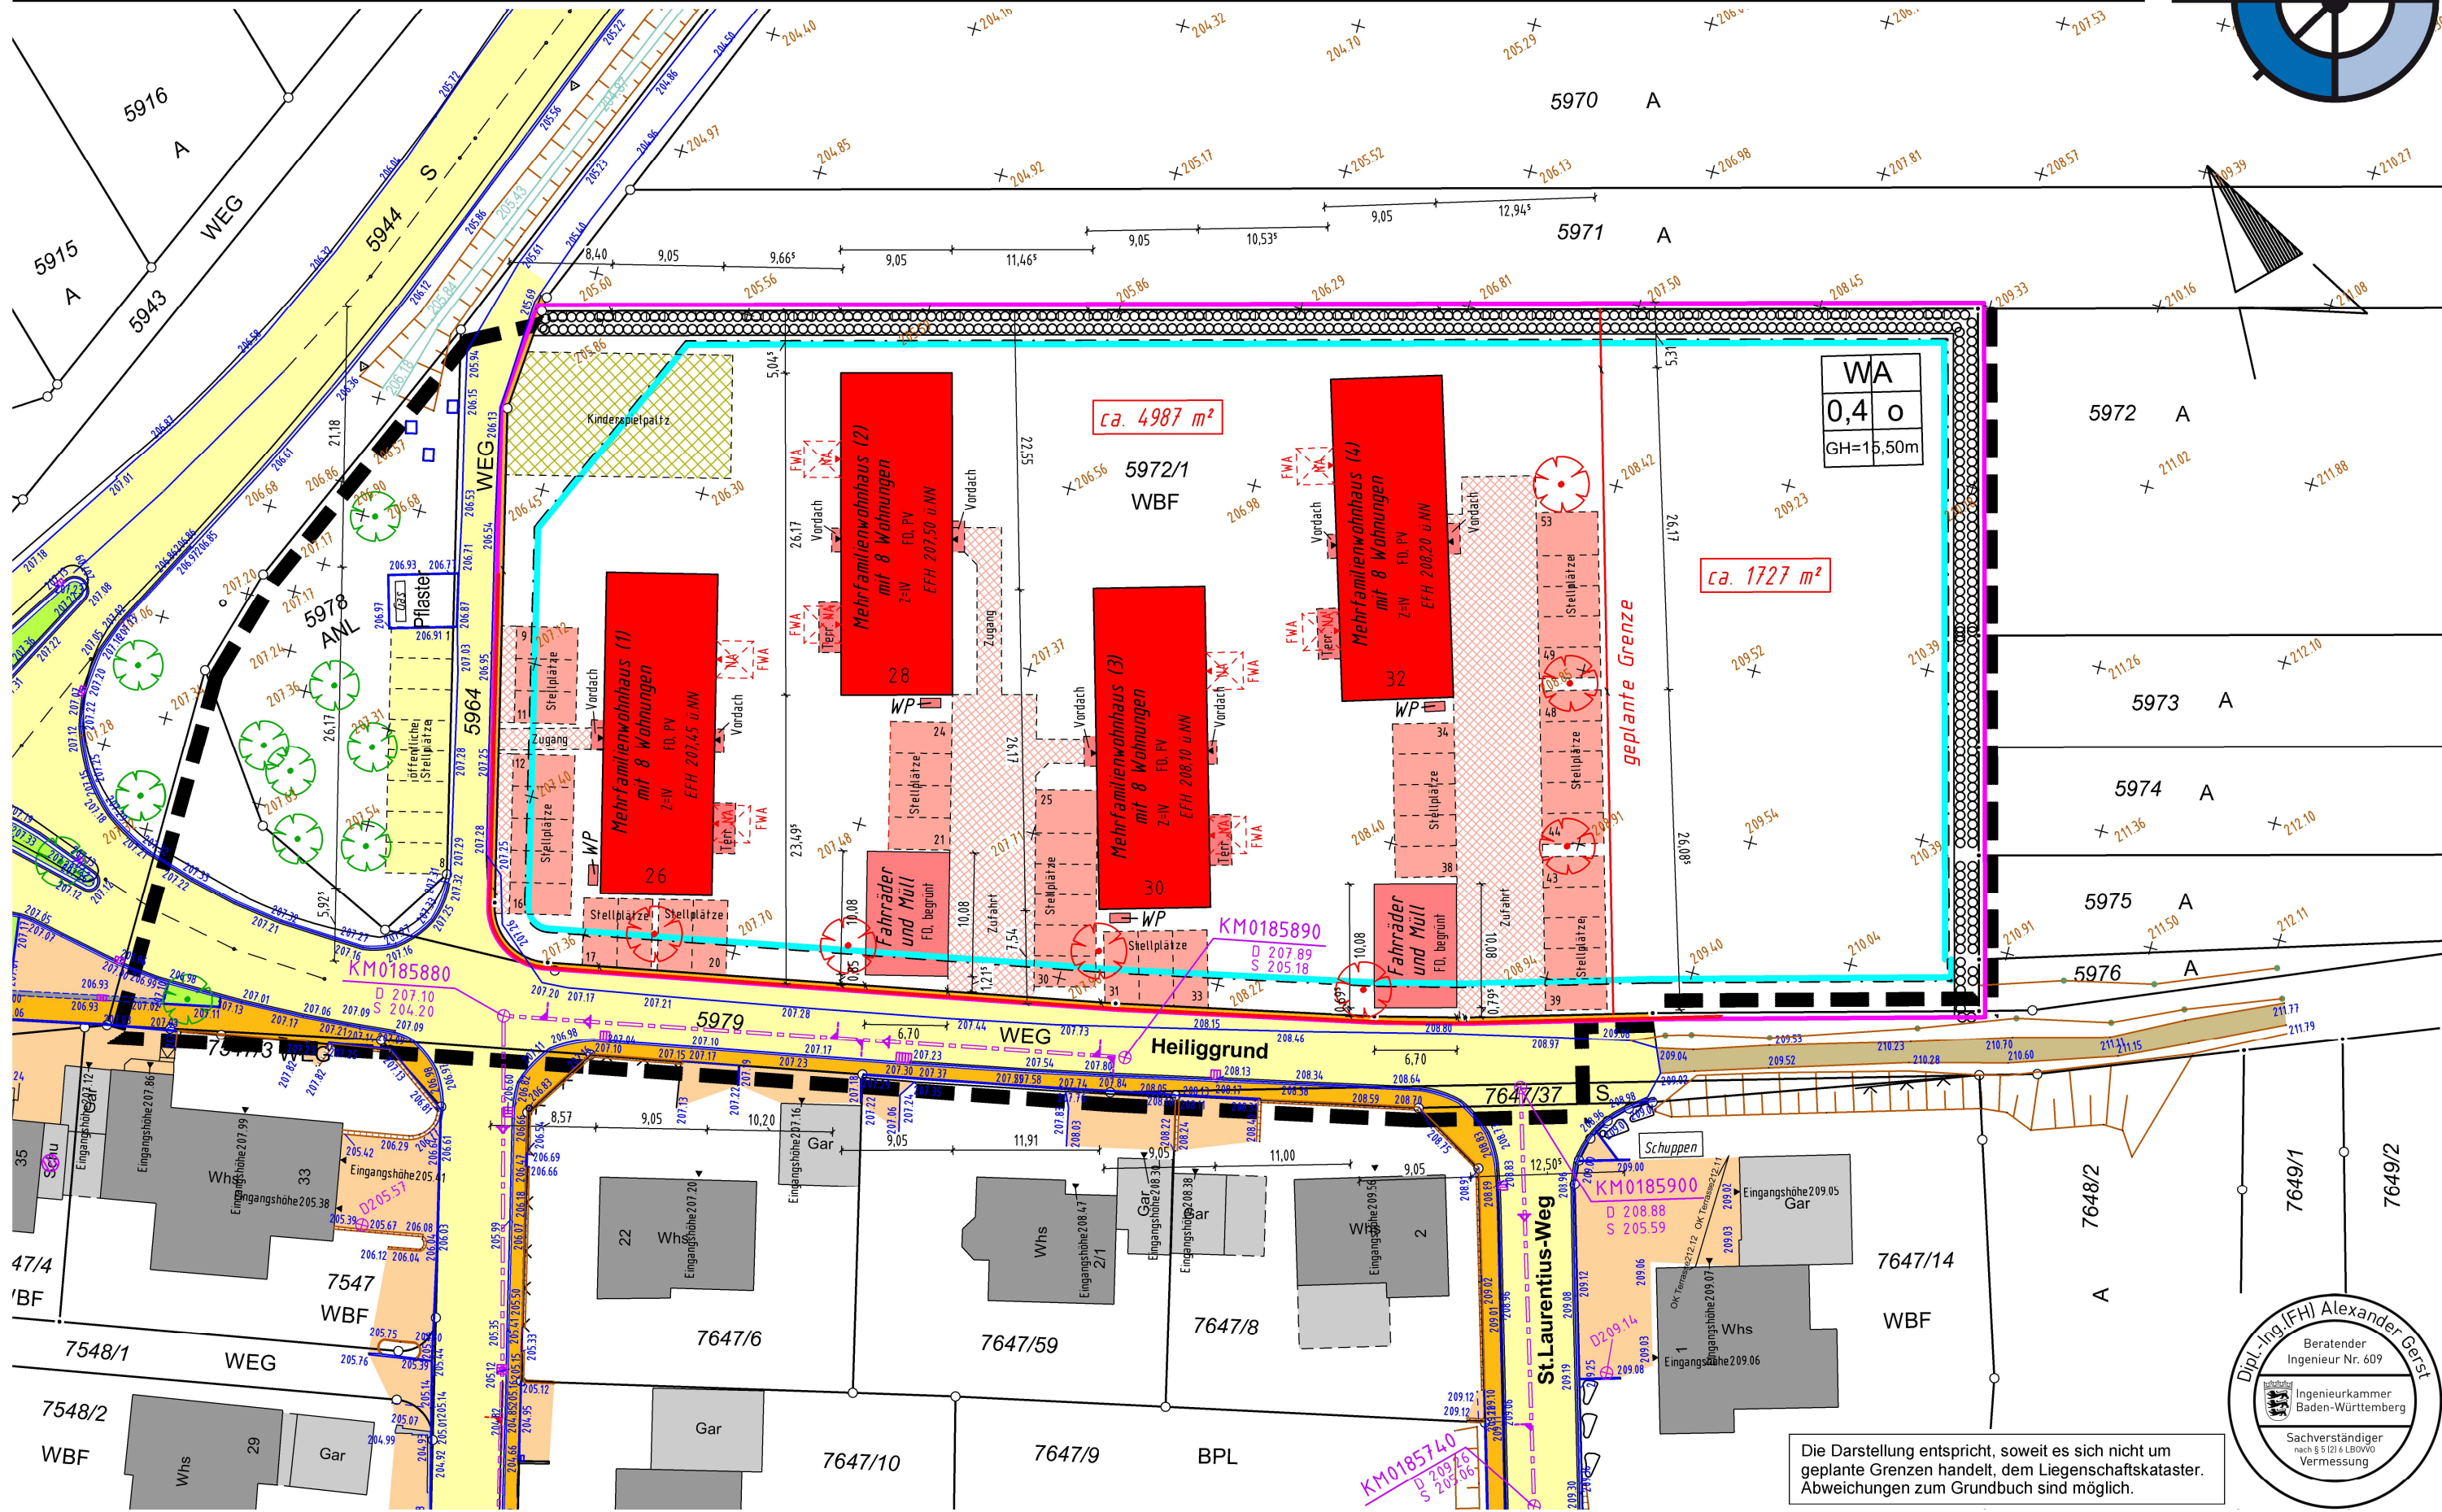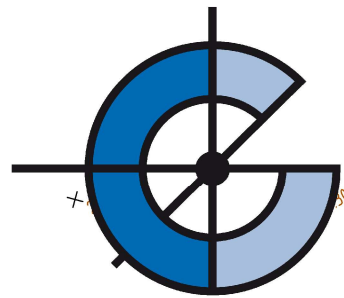

Die Darstellung entspricht, soweit es sich nicht um geplante Grenzen handelt, dem Liegenschaftskataster. Abweichungen zum Grundbuch sind möglich.

