

Grundriss Erdgeschoss


<p>Bauherr: <b>Kommunalbau GmbH</b> Gesellschaft für Stadterneuerung und Stadtentwicklung Oberdingen vertreten durch den Geschäftsführer Herrn Dieter Motzer Amthof 13 75038 Oberdingen</p>	<p>Planverfasser: <b>Günther Meerwarth</b> -freier architekt- heiliggrund 29 75038 Oberdingen Telefon - 07045 / 202901 Telefax - 07045 / 8833 e-mail-meerwarth@me.de</p>
<p>Bauvorhaben: <b>Neubau Mehrfamilienhaus mit Garagen</b> Flehtinger Straße 8 75038 Oberdingen</p>	<p>Blattgröße: 85 / 60 Maßstab: 1 / 100</p>
<p>Planbezeichnung: <b>Grundriss Erdgeschoss</b></p>	<p>Baueingabe Plan-Nr.: <b>BA 1.1</b> Geliefert: Oberdingen, 25.07.2022 geändert 28.03.2023</p>





Grundriss 1. Obergeschoss

Bauherr: <b>Kommunalbau GmbH</b> Gesellschaft für Stadterneuerung und Stadtentwicklung Oberdingen vertreten durch den Geschäftsführer Herrn Dieter Motzer Amthof 13 75038 Oberdingen		Planverfasser: <b>Günther Meerwarth</b> -freier architekt- <b>heiliggrund 29</b> 75038 Oberdingen Telefon - 07045 / 202901 Telefax - 07045 / 88933 e-mail-meerwarth@t-me.de	
Bauvorhaben: <b>Neubau Mehrfamilienhaus mit Garagen</b> Flehinger Straße 8 75038 Oberdingen		Blattgröße 85 / 60	Maßstab 1 / 100
Planbezeichnung: <b>Grundriss 1. Obergeschoss</b>		Baueingabe Plan-Nr. <b>BA 2.1</b> Gefertigt: Oberdingen, 25.07.2022 geändert: 28.03.2023	


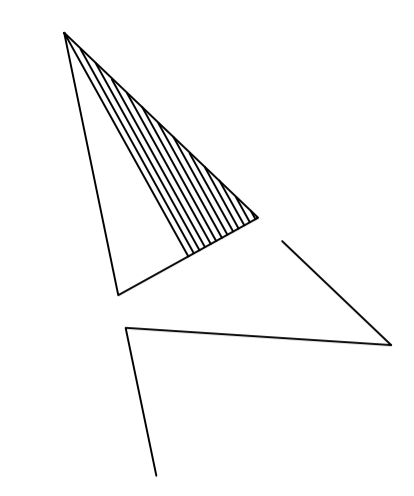


Grundriss 2. Obergeschoss


<p>Bauherr:  <b>Kommunalbau GmbH</b>          Gesellschaft für Stadterneuerung und Stadtentwicklung Oberdingen          vertreten durch den Geschäftsführer          Herrn Dieter Motzer          Amthof 13          75038 Oberdingen</p>	<p>Planverfasser:  <b>Günther Meerwarth</b>          -freier architekt-  <b>heiliggrund 29</b>          75038 Oberdingen          Telefon - 07045 / 202901          Telefax - 07045 / 88933          e-mail-meerwarth@me.de</p>	
<p>Bauvorhaben:  <b>Neubau Mehrfamilienhaus mit Garagen</b>          Flehinger Straße 8          75038 Oberdingen</p>	<p>Blattgröße          85 / 60</p>	<p>Maßstab          1 / 100</p>
<p><b>Baueingabe</b></p>		
<p>Planbezeichnung:  <b>Grundriss 2. Obergeschoss</b></p>	<p>Plan-Nr.  <b>BA 3.1</b></p>	<p>Gefertigt:          Oberdingen, 25.07.2022          geändert 28.03.2023</p>



Schnitt A-A

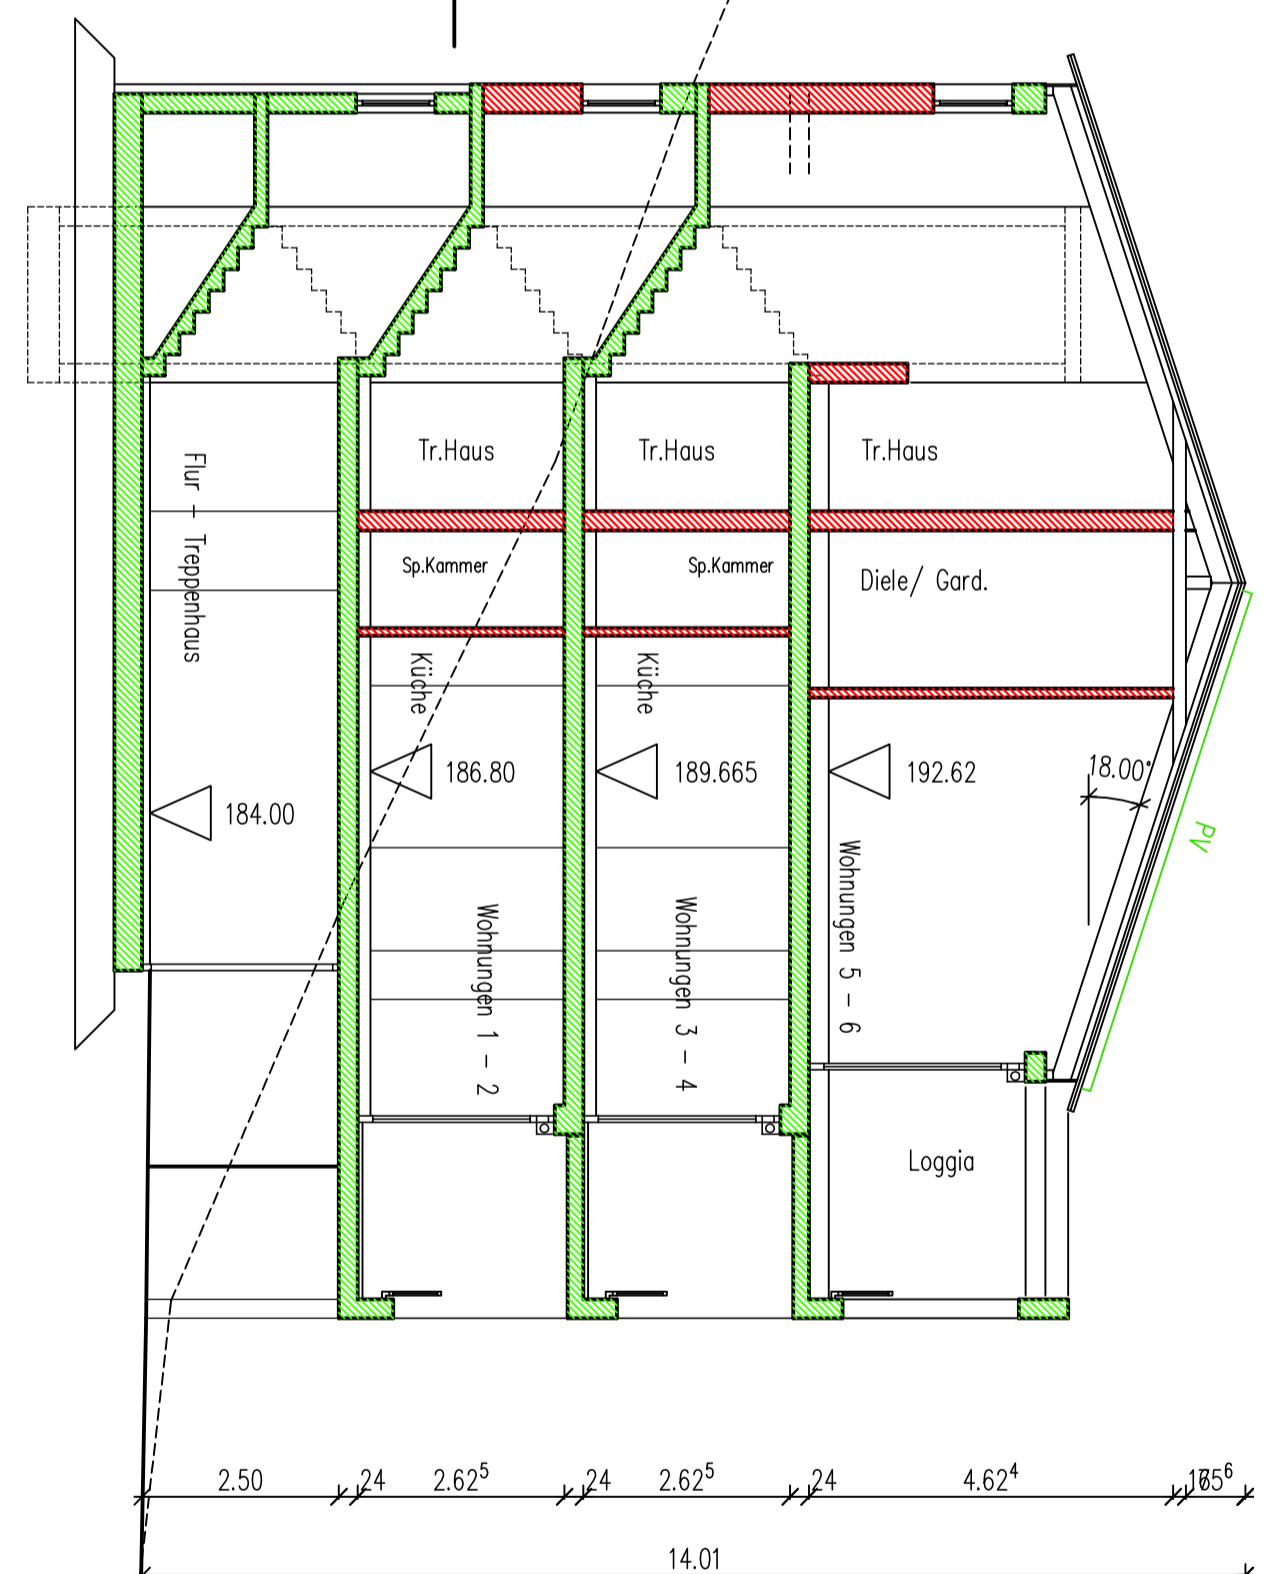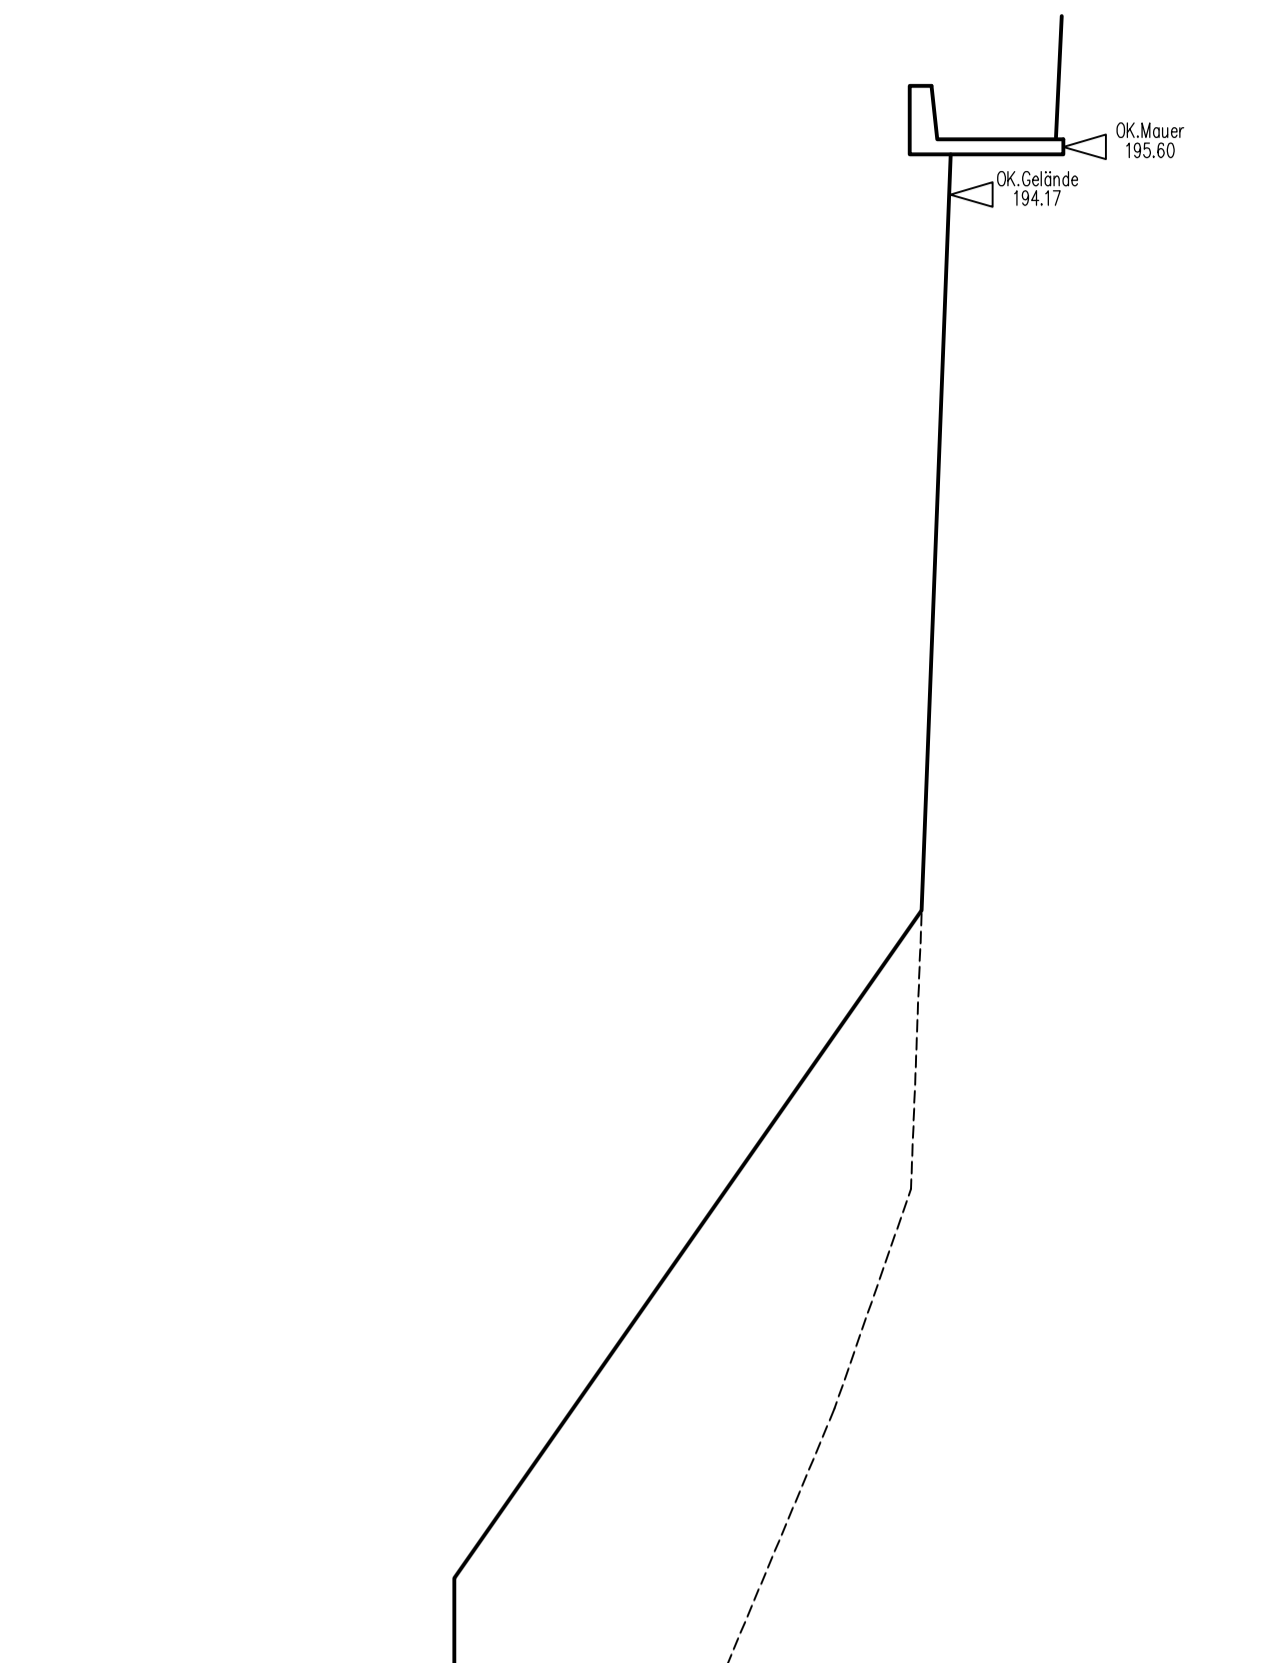

Grundriss Dachgeschoss

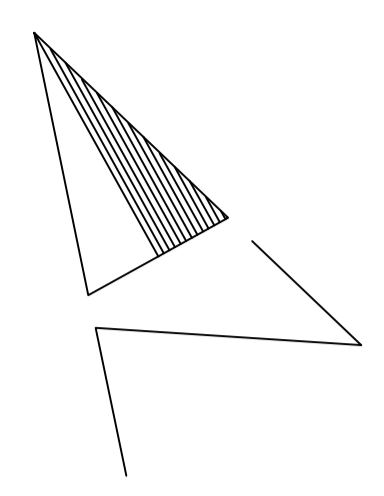

Bauherr: <b>Kommunalbau GmbH</b> Gesellschaft für Stadterneuerung und Stadtentwicklung Oberderdingen vertreten durch den Geschäftsführer Herrn Dieter Motzer Amthof 13 75038 Oberderdingen		Planverfasser: <b>Günther Meerwarth</b> -freier architekt- <b>heiliggrund 29</b> 75038 Oberderdingen Telefon - 07045 / 202901 Telefax - 07045 / 88933 e-mail-meerwarth@h-me.de	
Bauvorhaben: <b>Neubau Mehrfamilienhaus mit Garagen</b> Flehinger Straße 8 75038 Oberderdingen		Blattgröße: 85 / 60	Maßstab: 1 / 100
Planbezeichnung: <b>Grundriss Dachgeschoss Schnitt A-A</b>		Baueingabe Plan-Nr.: <b>BA 4</b> Gefertigt: Oberderdingen, 25.07.2022	