



Ansicht Süden

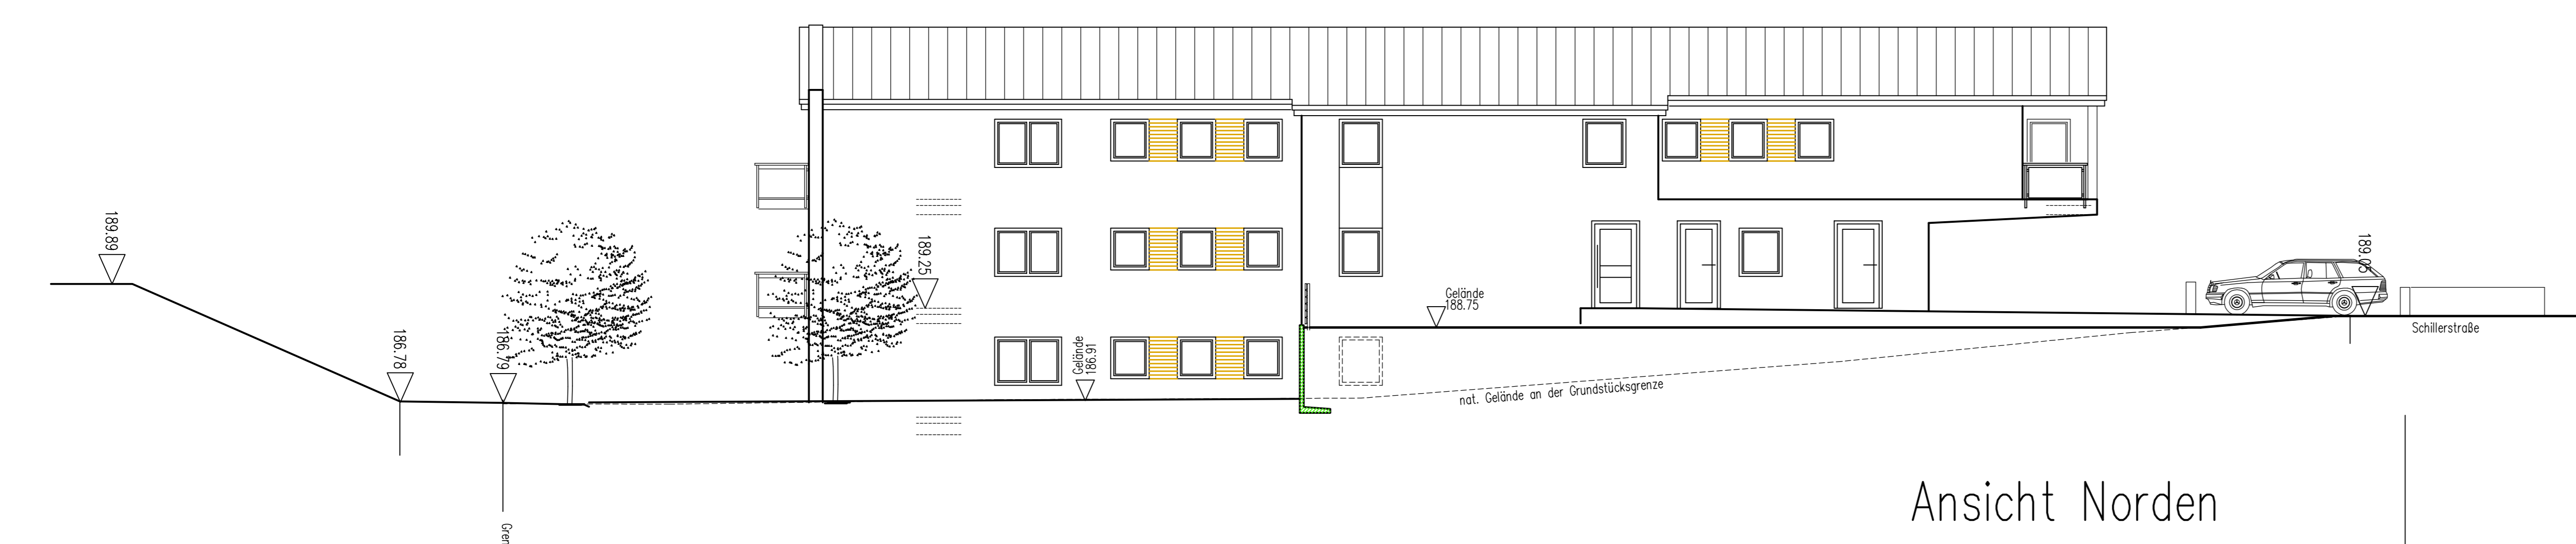

Ansicht Norden


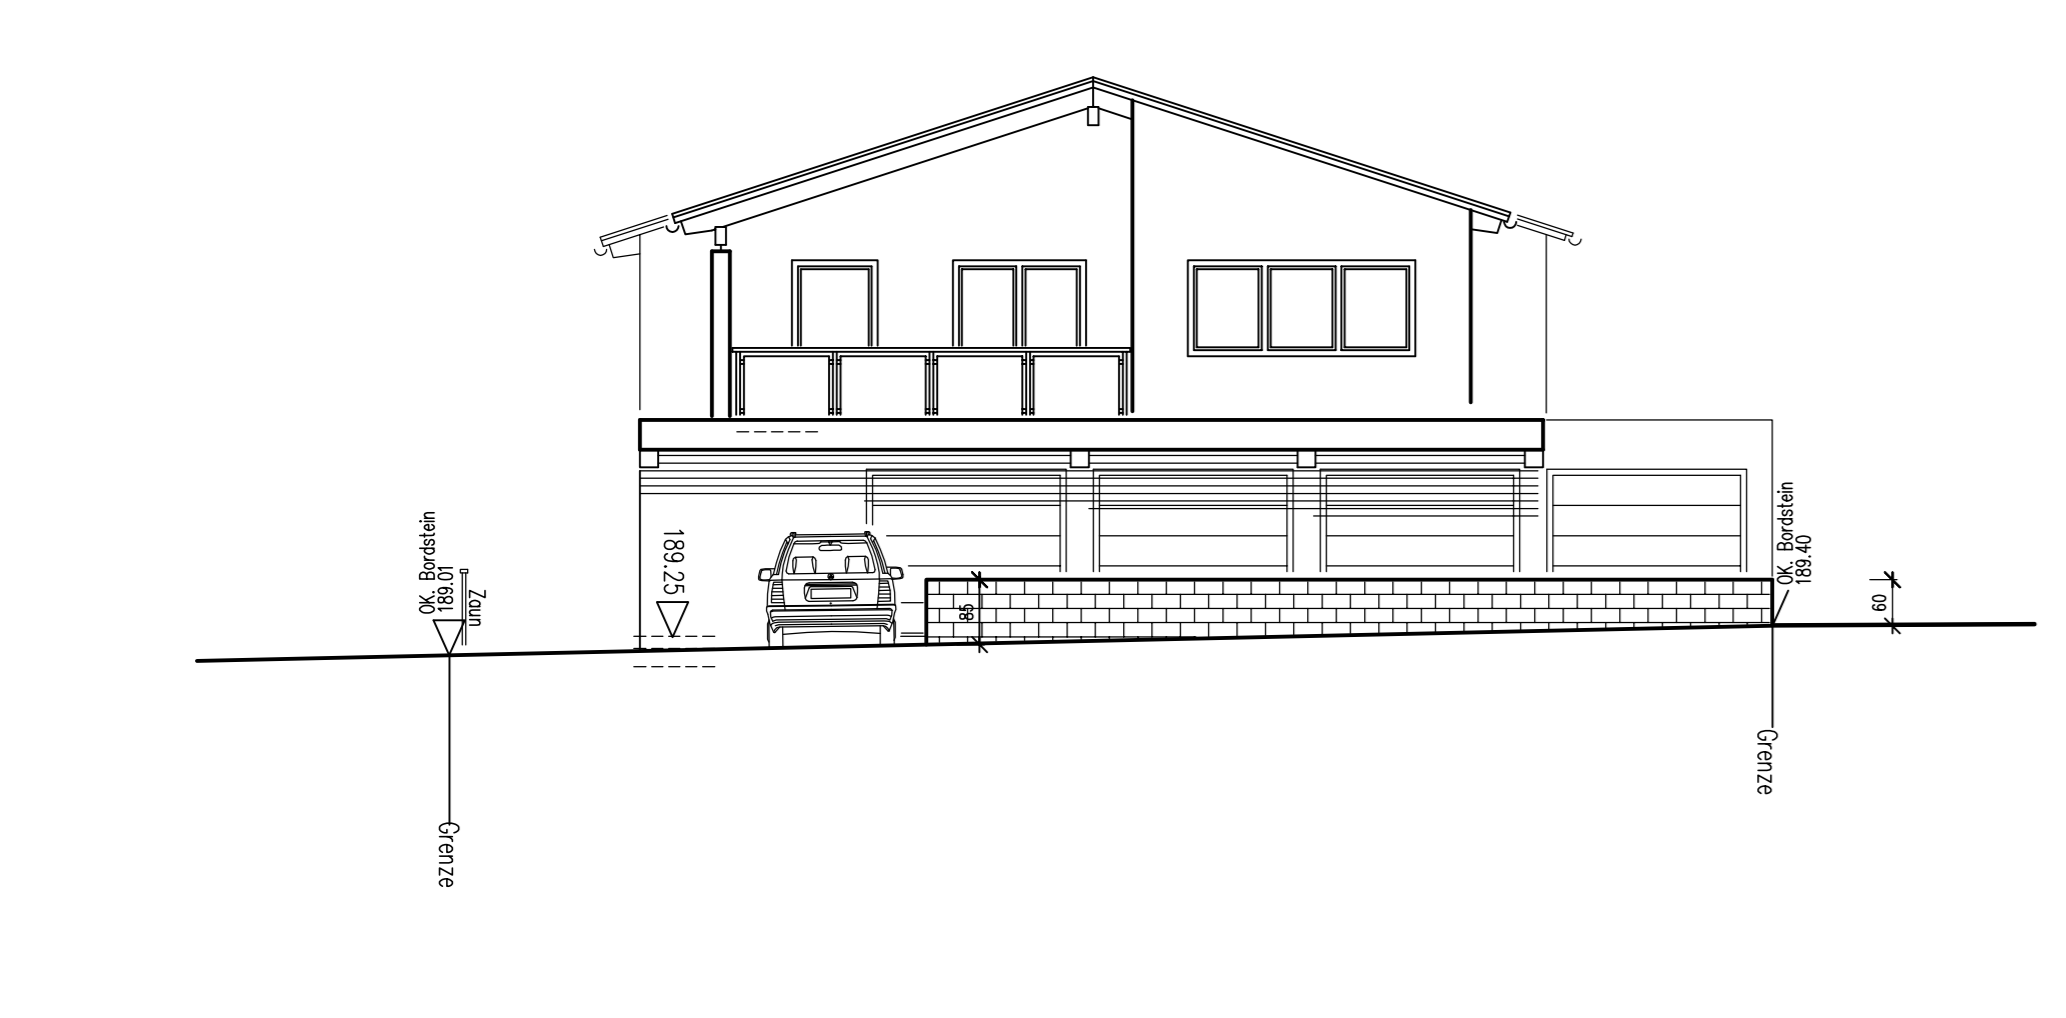


Ansicht Westen



Ansicht Osten

Baubauherr: <b>Kommunalbau GmbH</b> Gesellschaft für Stadterneuerung und Stadtentwicklung Oberdingen vertreten durch den Geschäftsführer Herrn Dieter Molzer Amhof 13 75038 Oberdingen		Planerfassung: <b>Günther Meerwarth</b> -Freier Architekt- <b>heilighrund 29</b> 75038 Oberdingen Telefon: 07045 992901 Telefax: 07045 8853 e-mail: meerwarth@heilighrund.de	
Bauvorhaben: <b>Neubau Mehrfamilienhaus mit Garagen</b> Schillerstraße 41, Flurstück-Nr. L 195/4 75038 Oberdingen		Blattgröße: 85 / 60	Maßstab: 1 / 100
Planbezeichnung: <b>Ansichten</b>		Baueingabe: Plan-Nr.: <b>BA 4.1</b> Gefertigt: Oberdingen, 30.03.2022 Geändert: 27.12.2022	


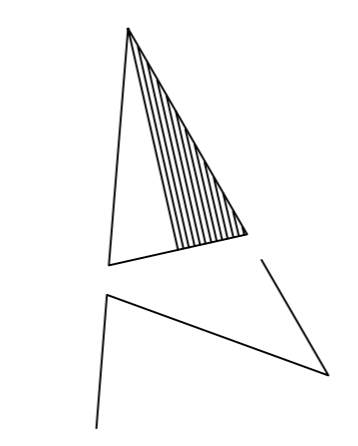
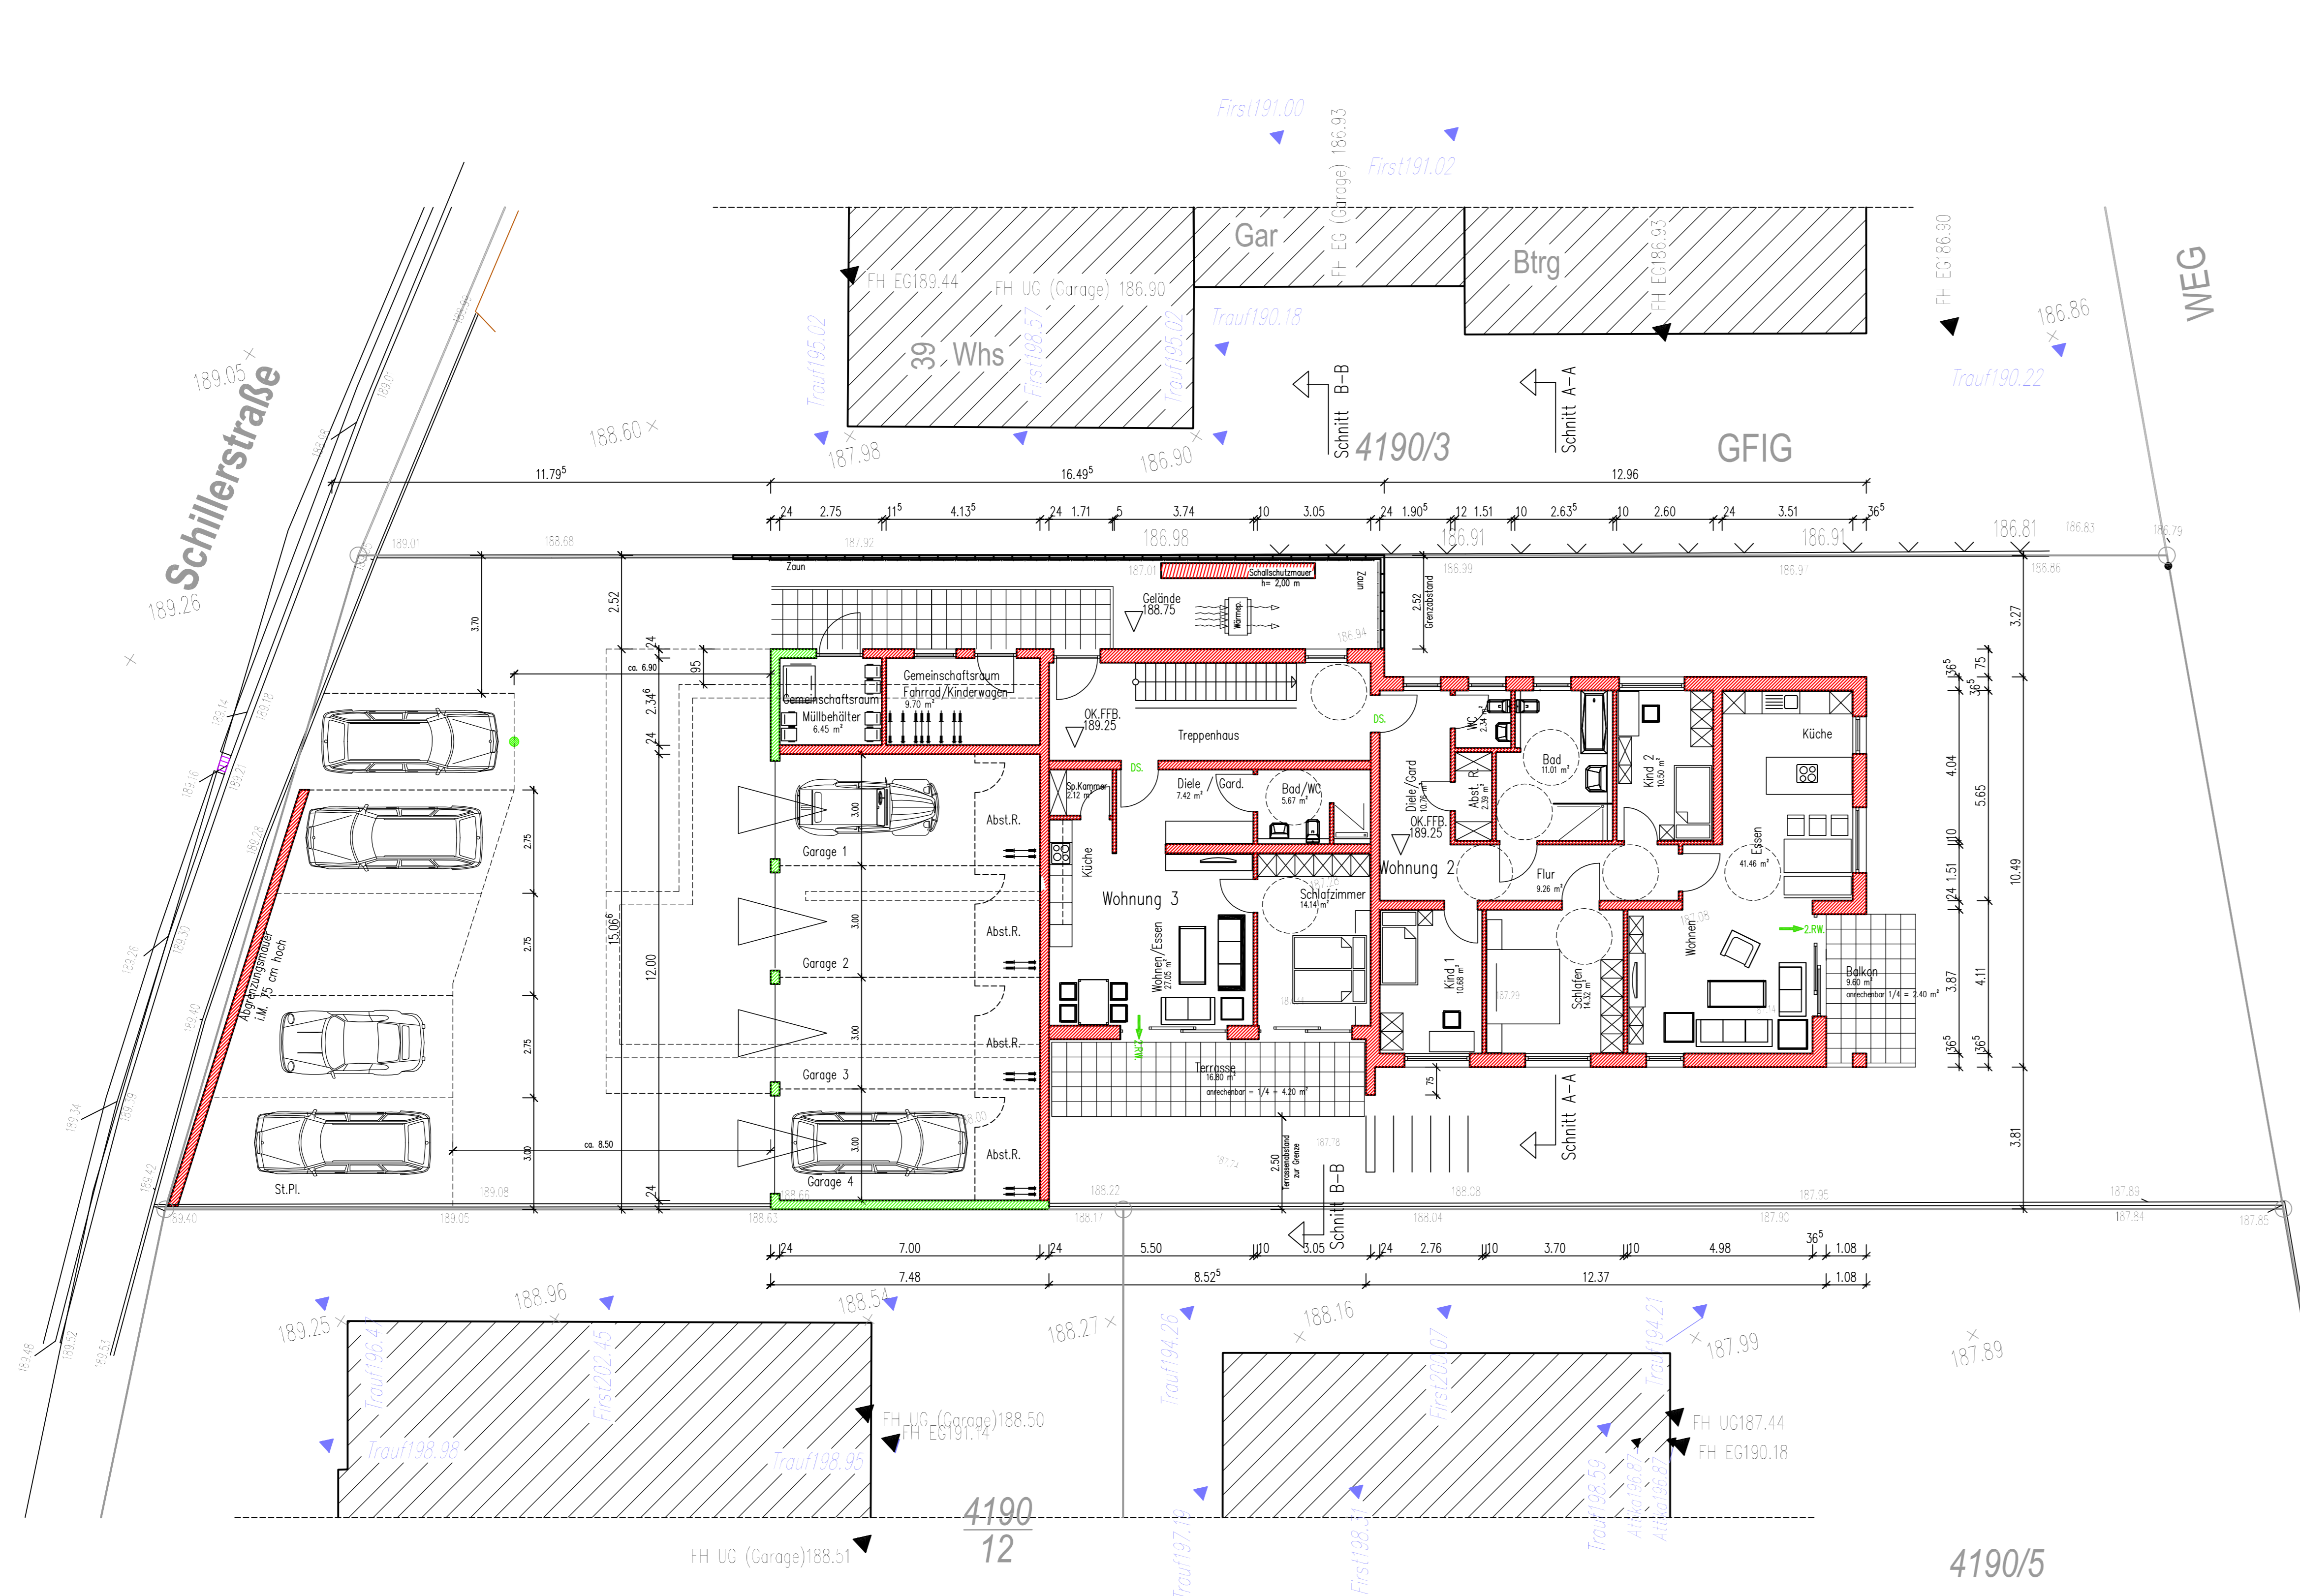


Grundriss Erdgeschoss


Baubauh: <b>Kommunalbau GmbH</b> Gesellschaft für Stadterneuerung und Stadtentwicklung Oberdingen vertreten durch den Geschäftsführer Herrn Dieter Molzer Am Hof 13 75038 Oberdingen	Planer/Planer: <b>Günther Meerwarth</b> -Freier Architekt- <b>heilighrund 29</b> 75038 Oberdingen Telefon: 07045 90901 Telefax: 07045 8853 e-mail: meerwarth@heilighrund.de
Bauverfahren: <b>Neubau Mehrfamilienhaus mit Garagen</b> Schillerstraße 41, Flurstück-Nr. L 195/4 75038 Oberdingen	Blattgröße: 85 / 60 Maßstab: 1 / 100 <b>Baugabe</b>
Planbezeichnung: <b>Grundriss Erdgeschoss</b>	Plan-Nr.: <b>BA 11</b> Gezeichnet: 30.03.2022 Geändert: 27.12.2022



Grundriss Obergeschoss

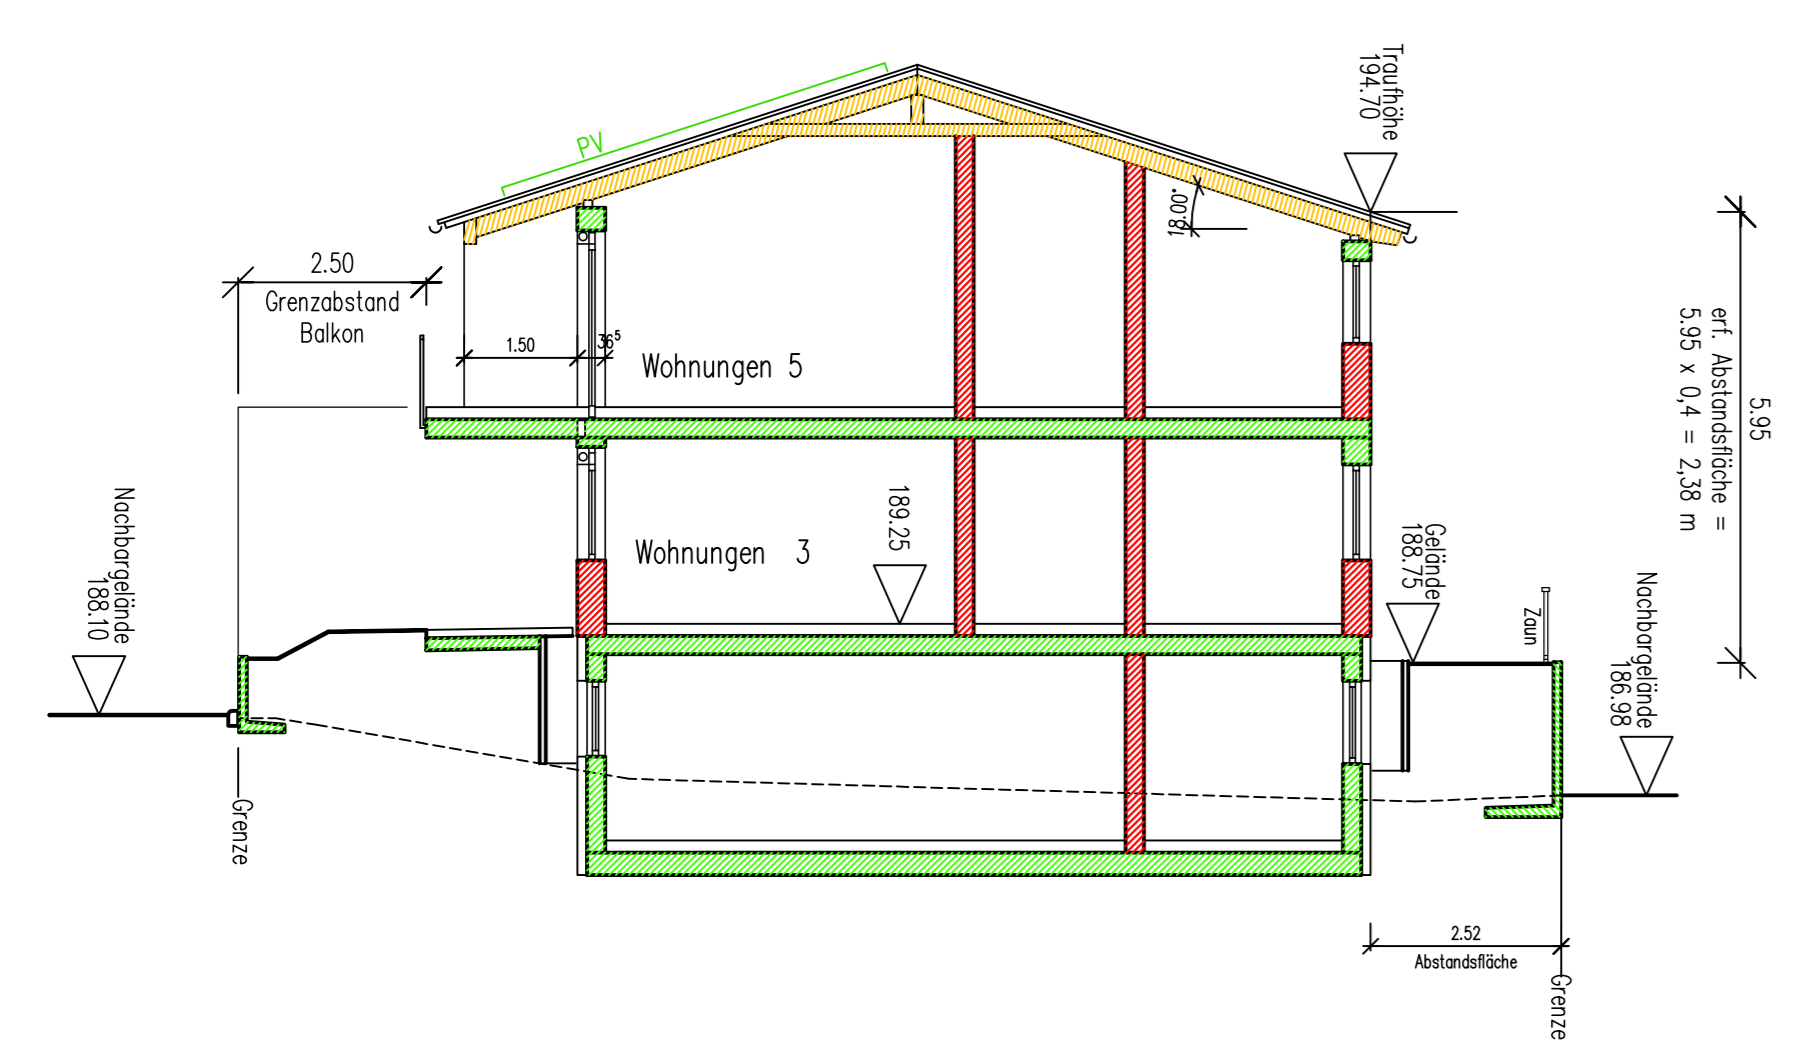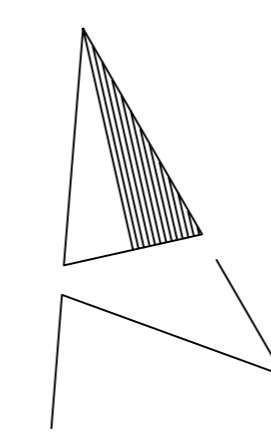
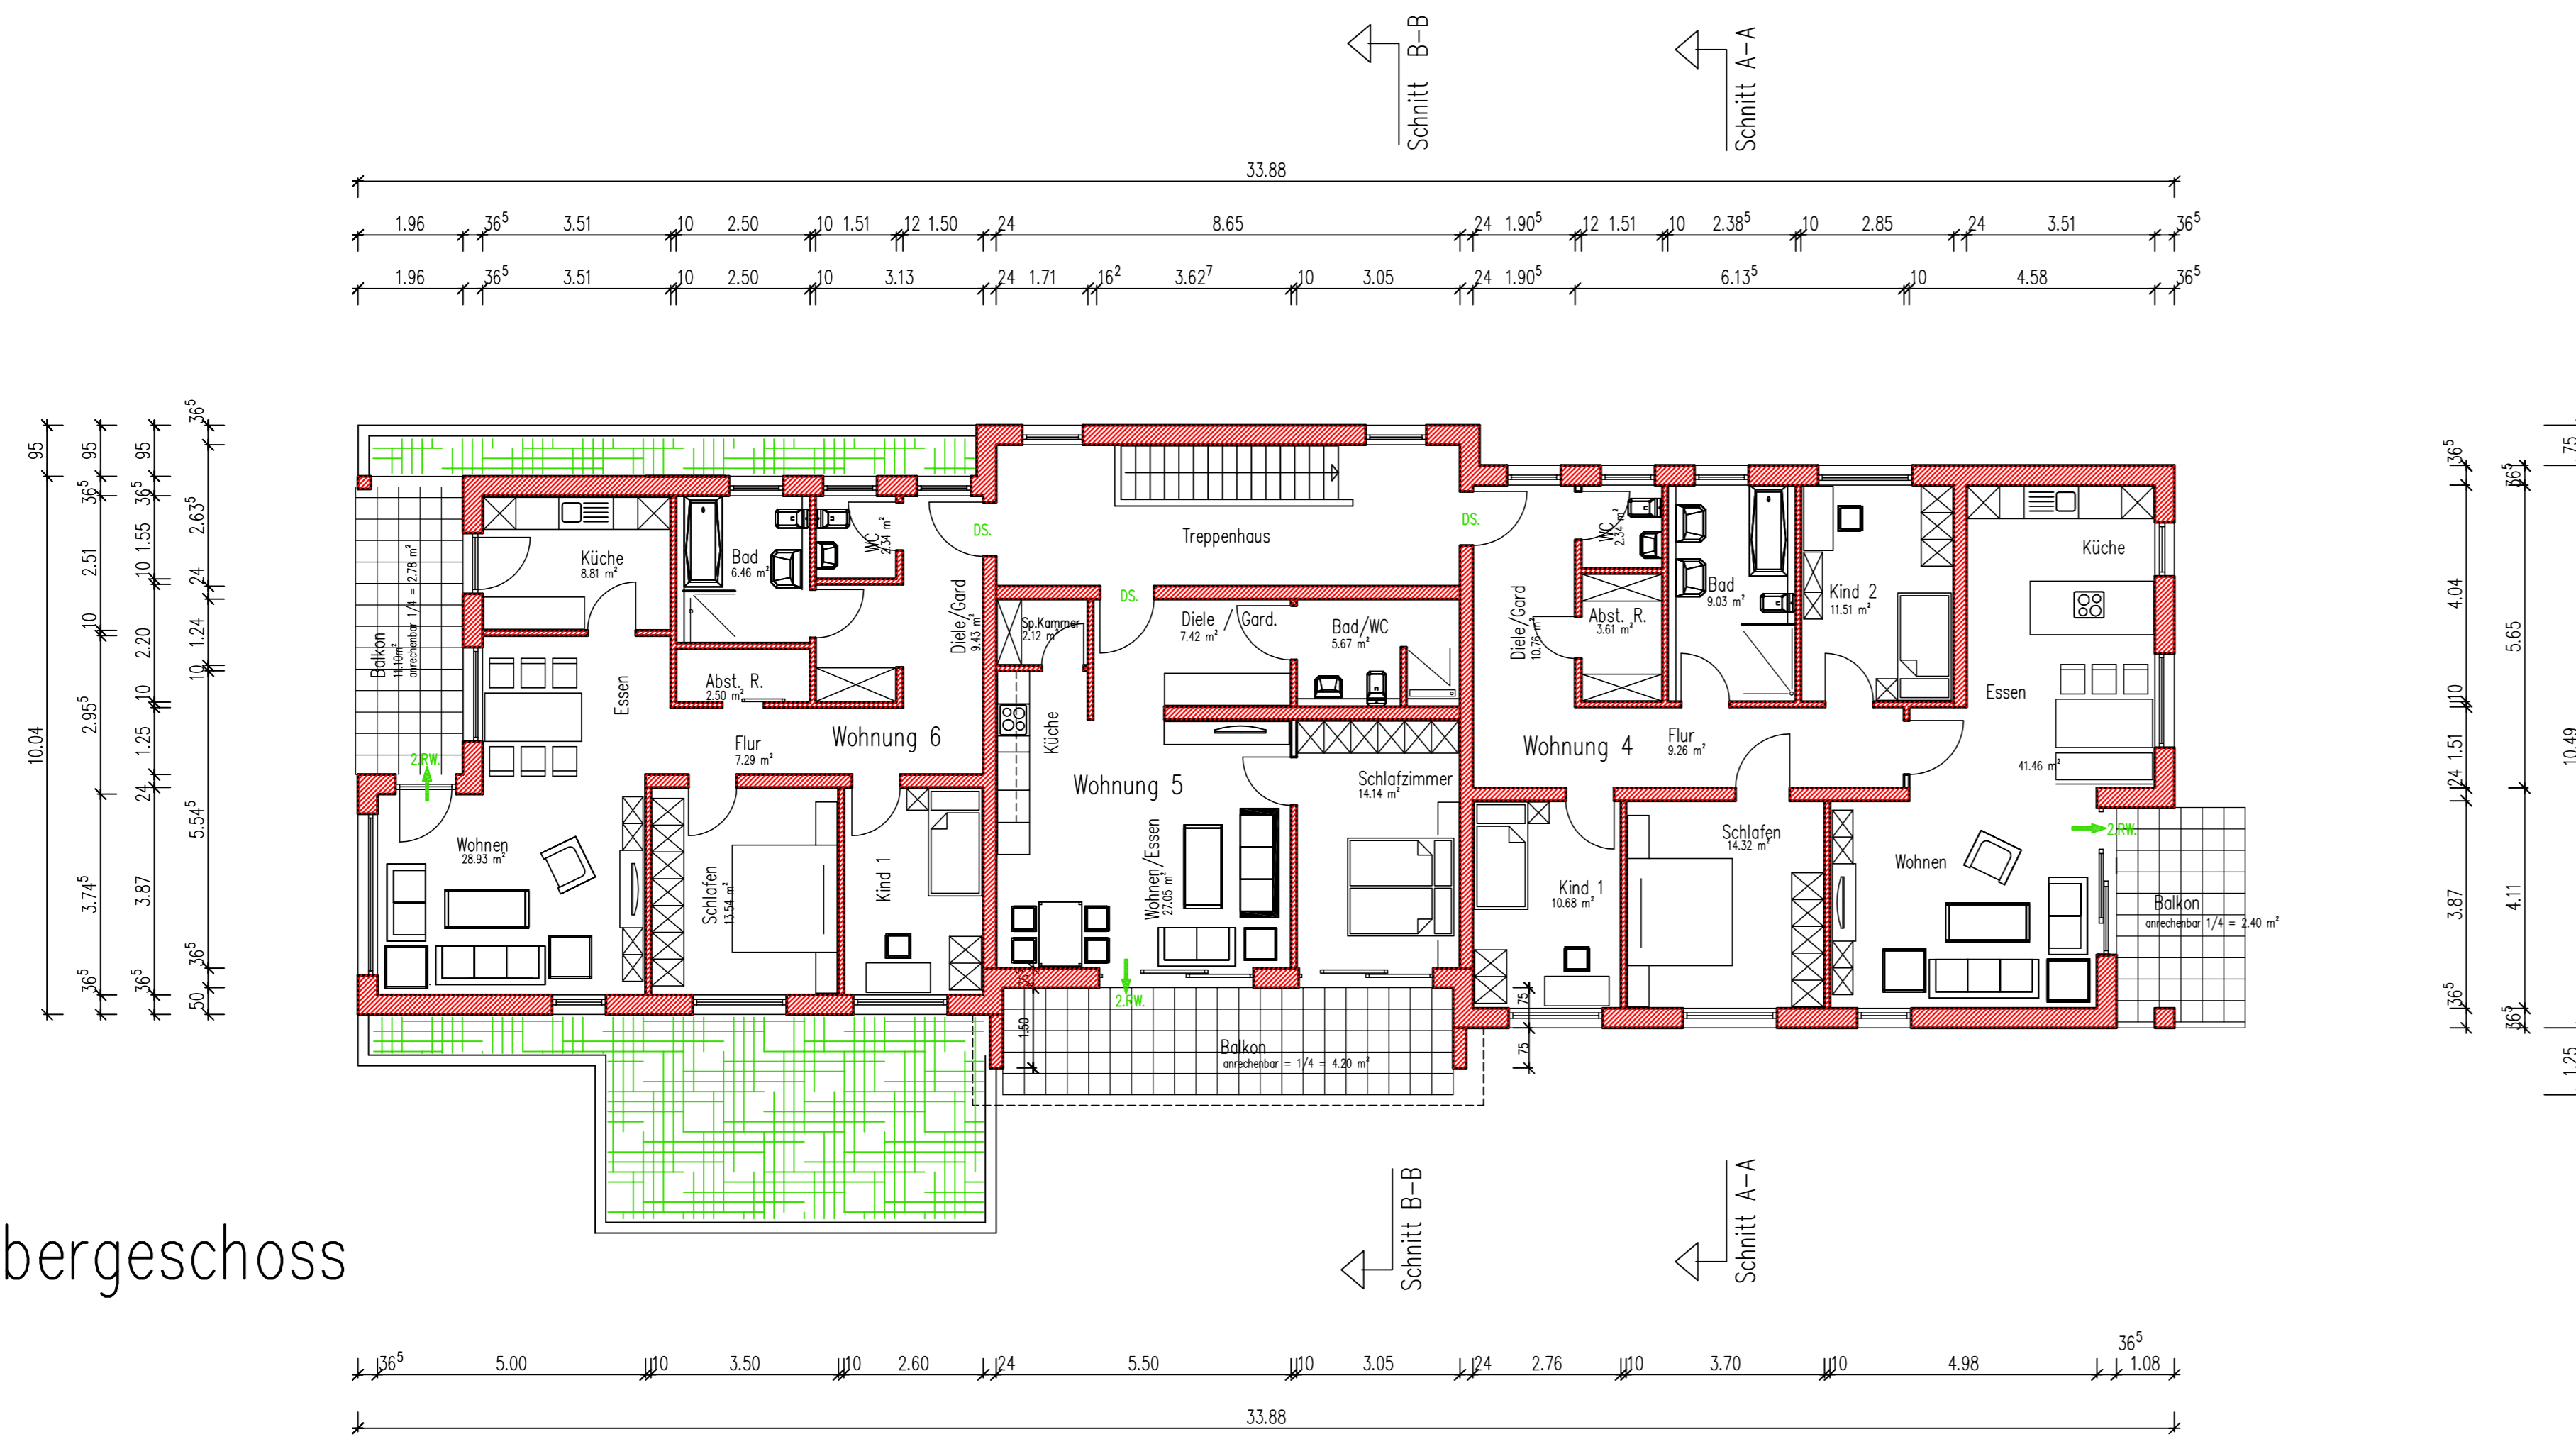


Schnitt B-B

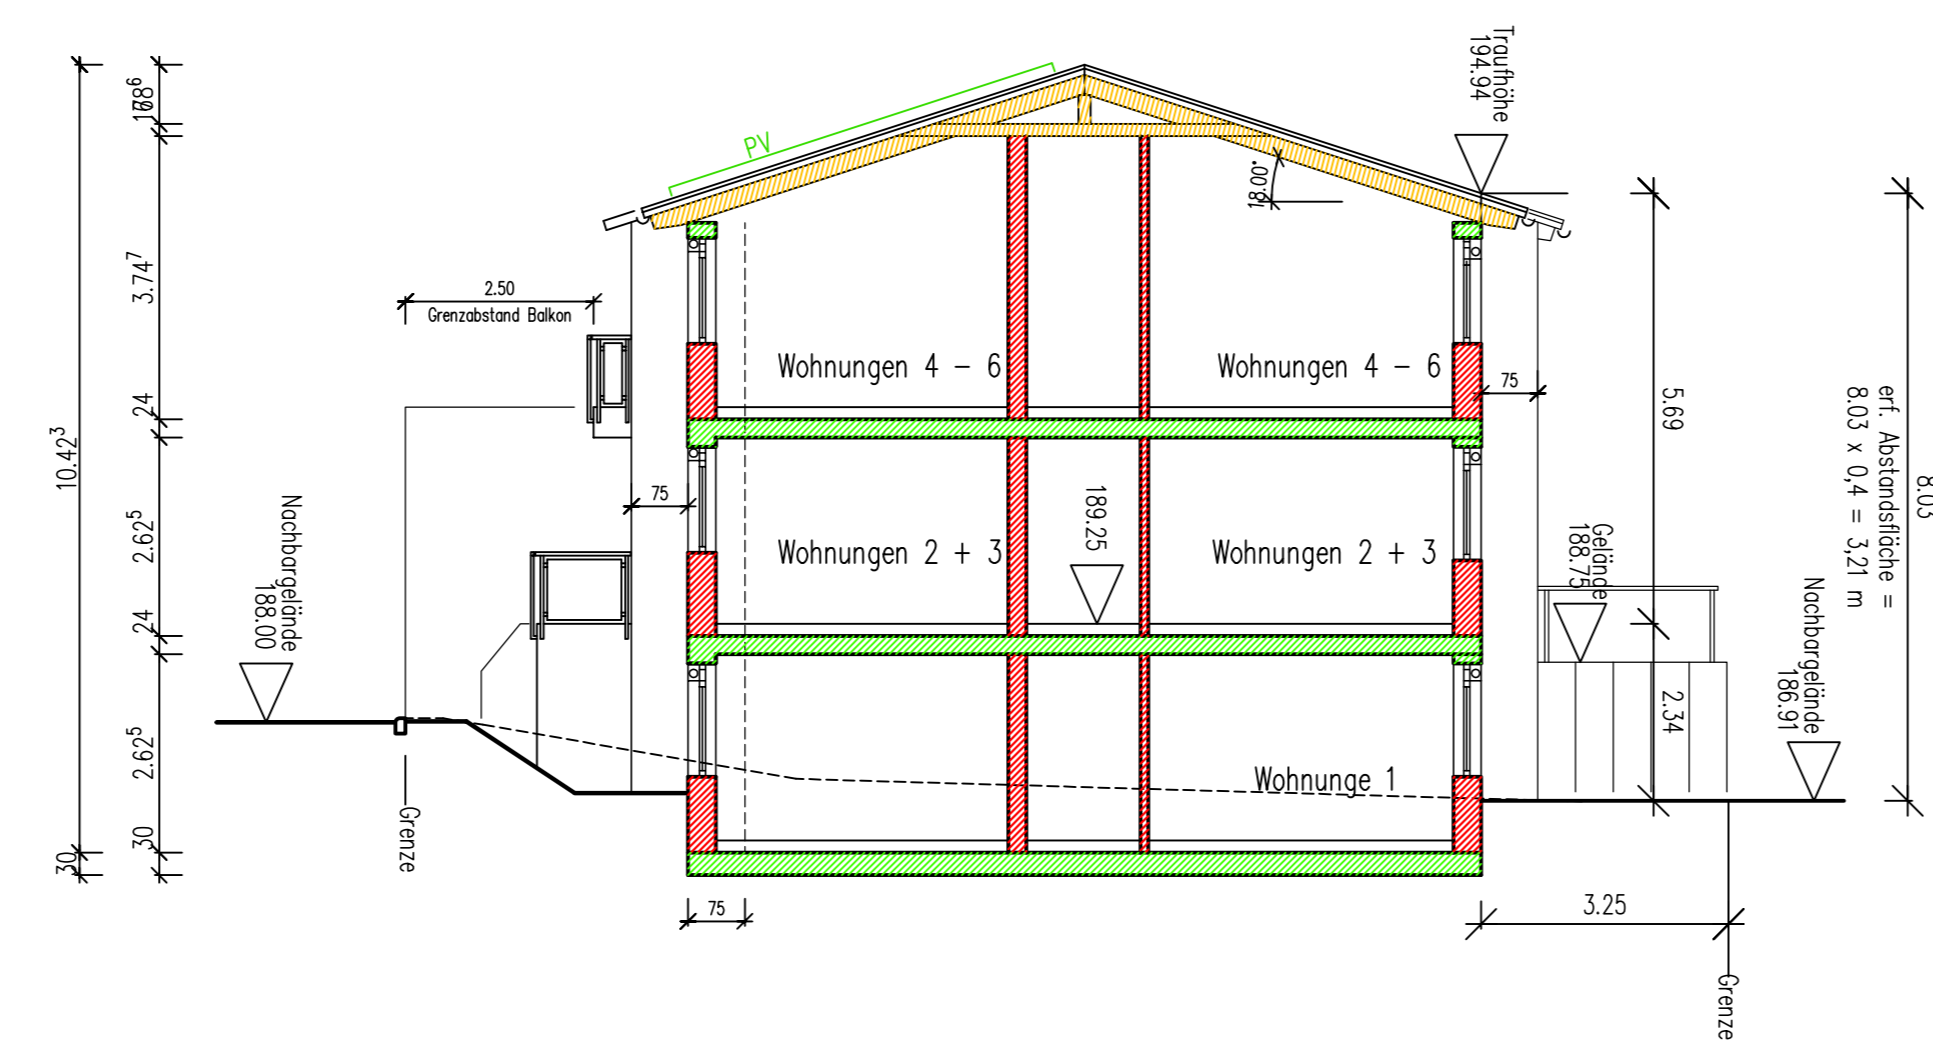

Schnitt A-A

Baubauh: <b>Kommunalbau GmbH</b> Gesellschaft für Stadterneuerung und Stadtentwicklung Oberdingen vertreten durch den Geschäftsführer Herrn Dieter Molzer Amthof 13 75038 Oberdingen	Planerfassung: <b>Günther Meerwarth</b> -freier architektonischer- <b>heilighrund 29</b> 75038 Oberdingen Telefon: 07045 929911 Telefax: 07045 8853 e-mail: meerwarth@heilighrund.de
Bauverfahren: <b>Neubau Mehrfamilienhaus mit Garagen</b> Schillerstraße 41, Flurstück-Nr. L 195/4 75038 Oberdingen	Blattgröße: 85 / 60 Maßstab: 1 / 100 <b>Baueingabe</b>
Planbezeichnung: <b>Grundriss Obergeschoss Querschnitt</b>	Plan-Nr.: <b>BA 3.1</b> Gefertigt: <b>08.03.2022</b> Überarbeitet: <b>21.02.2022</b>

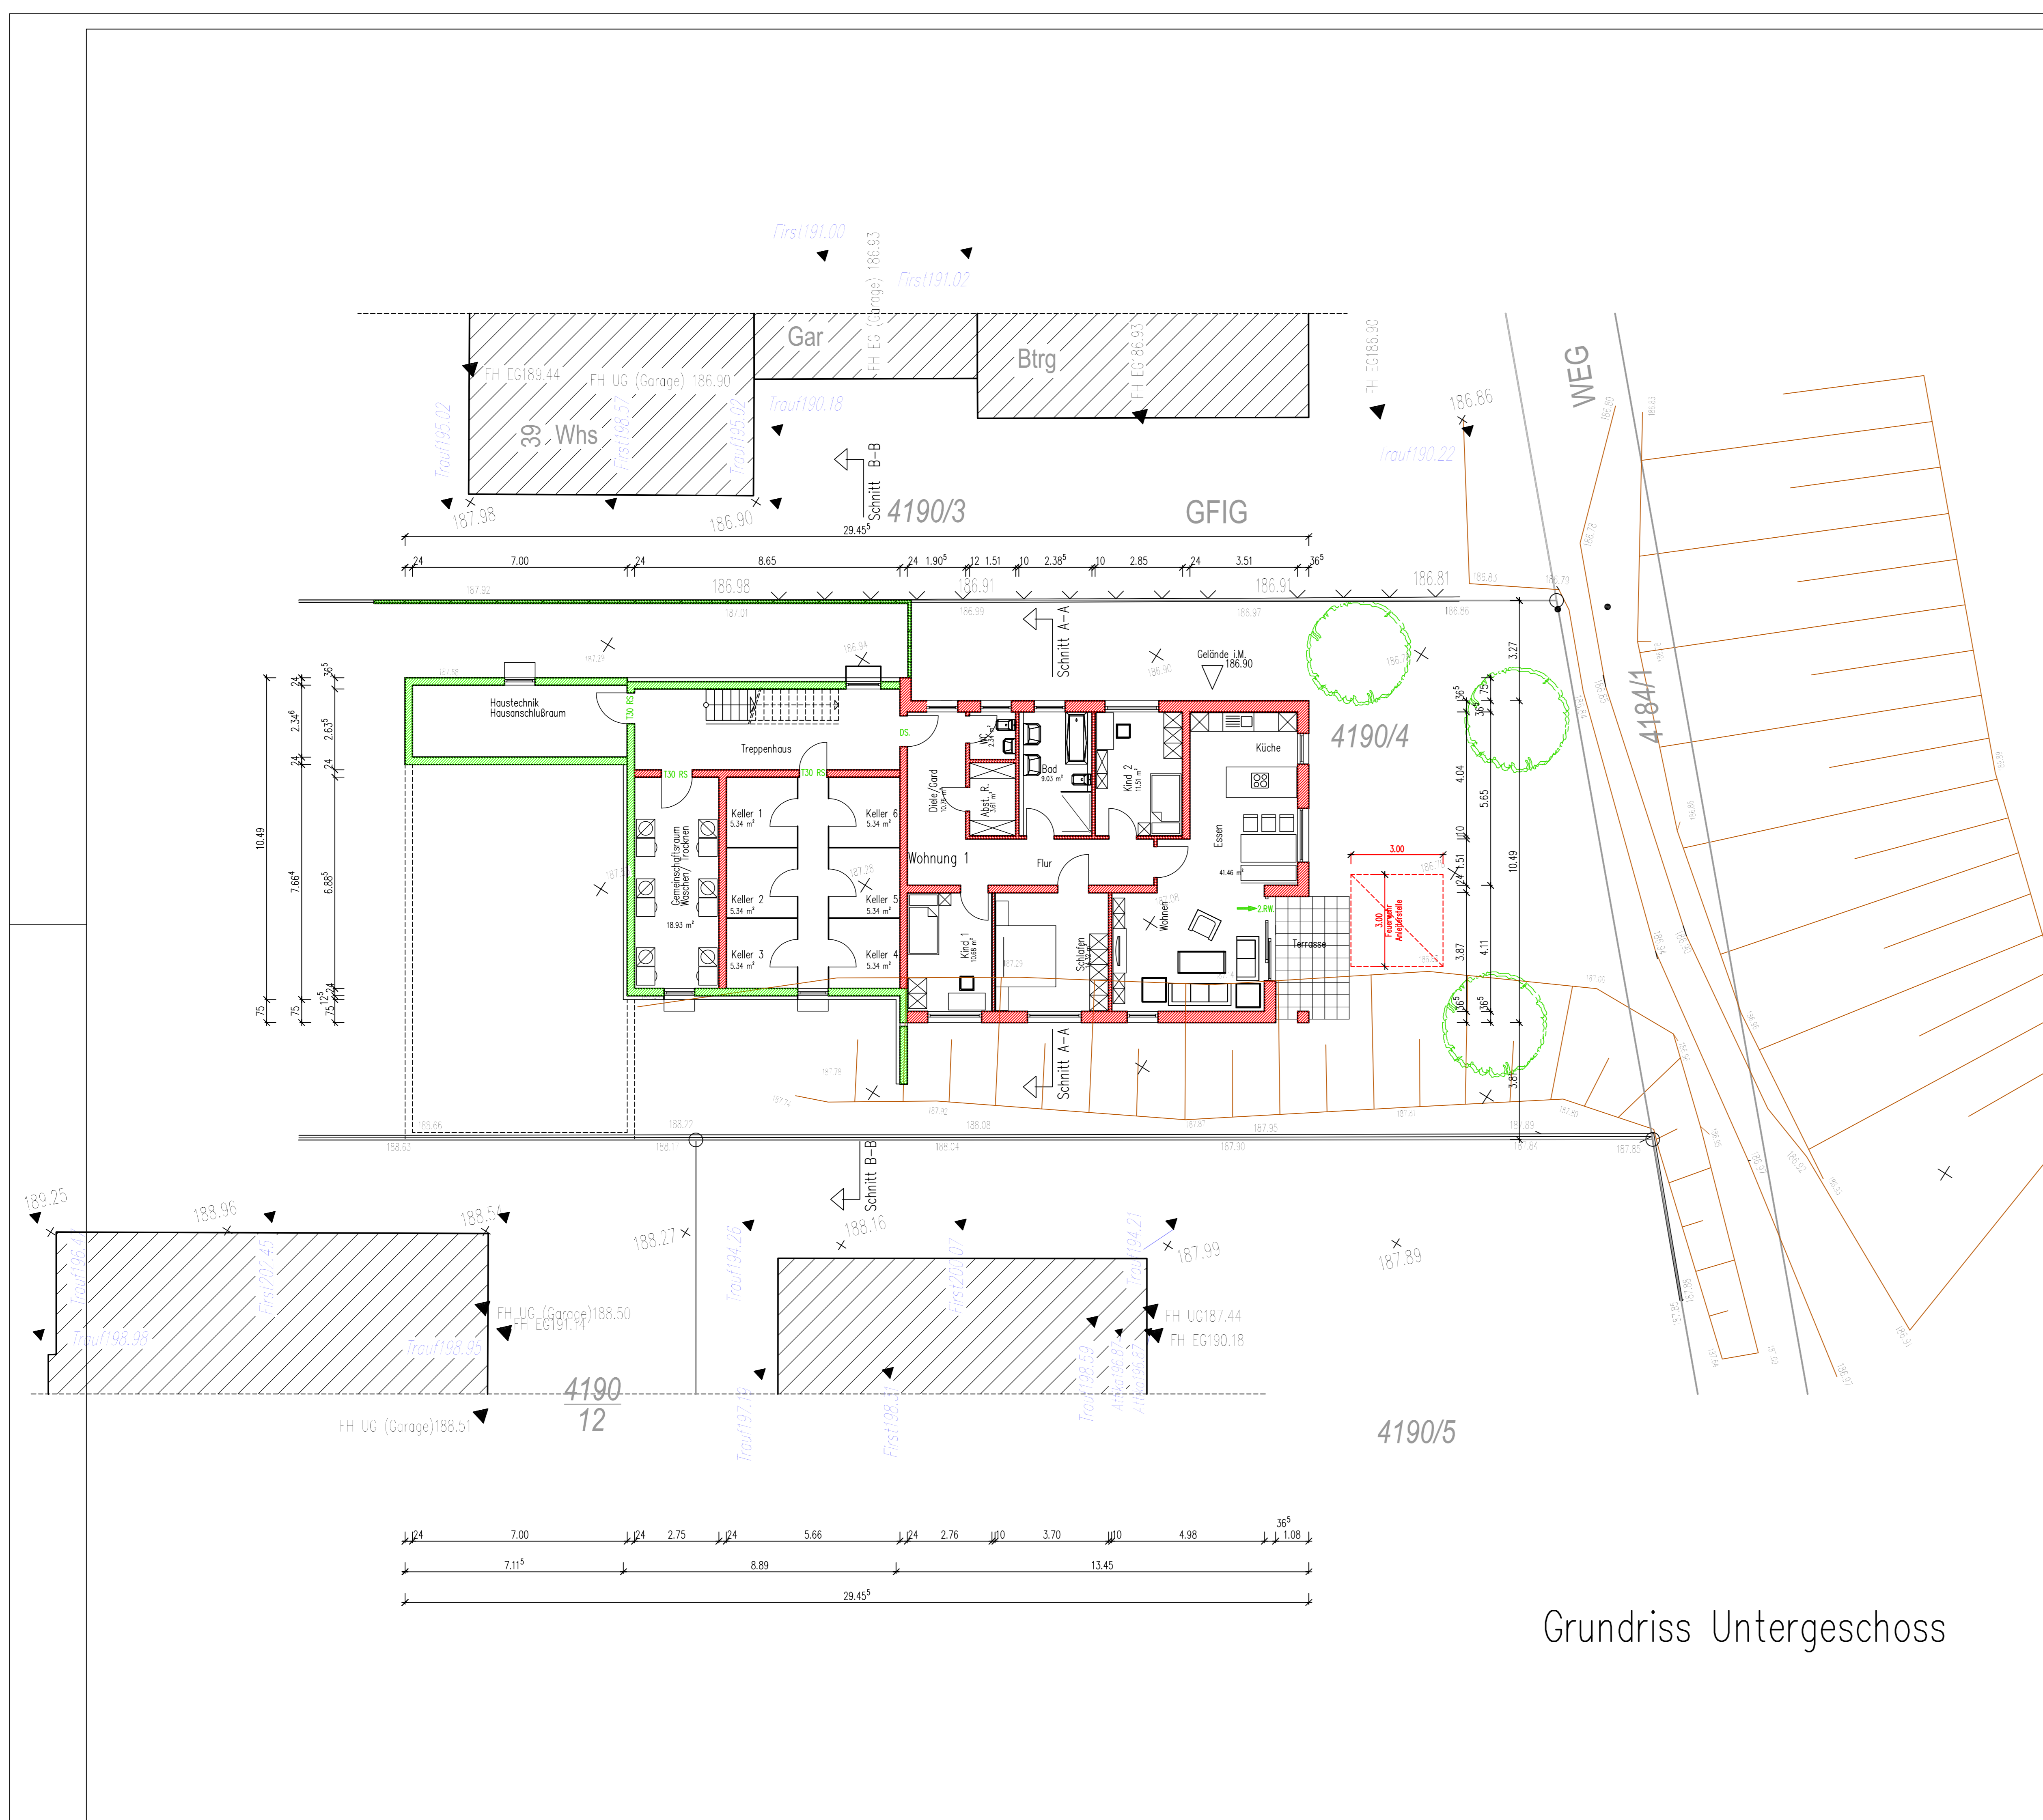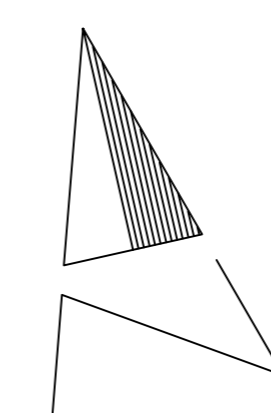

Grundriss Untergeschoss

Baubauherr: <b>Kommunalbau GmbH</b> Gesellschaft für Stadterneuerung und Stadtentwicklung Oberdingen vertreten durch den Geschäftsführer Herrn Dieter Molzer Amhof 13 75038 Oberdingen	Planverfasser: <b>Günther Meerwarth</b> -Freier Architekt- <b>heilighrund 29</b> 75038 Oberdingen Telefon: 07045 992901 Telefax: 07045 8853 e-mail: meerwarth@heilighrund.de
Bauvorhaben: <b>Neubau Mehrfamilienhaus mit Garagen</b> Schillerstraße 41, Flurstück-Nr. L 193/4 75038 Oberdingen	Blattgröße: 85 / 60 Maßstab: 1 / 100 <b>Baueingabe</b>
Planbezeichnung: <b>Grundriss Untergeschoss</b>	Plan-Nr.: <b>BA 2.1</b> Gefertigt: Oberdingen, 30.03.2022 Geändert: 27.12.2022