




Ansicht Osten

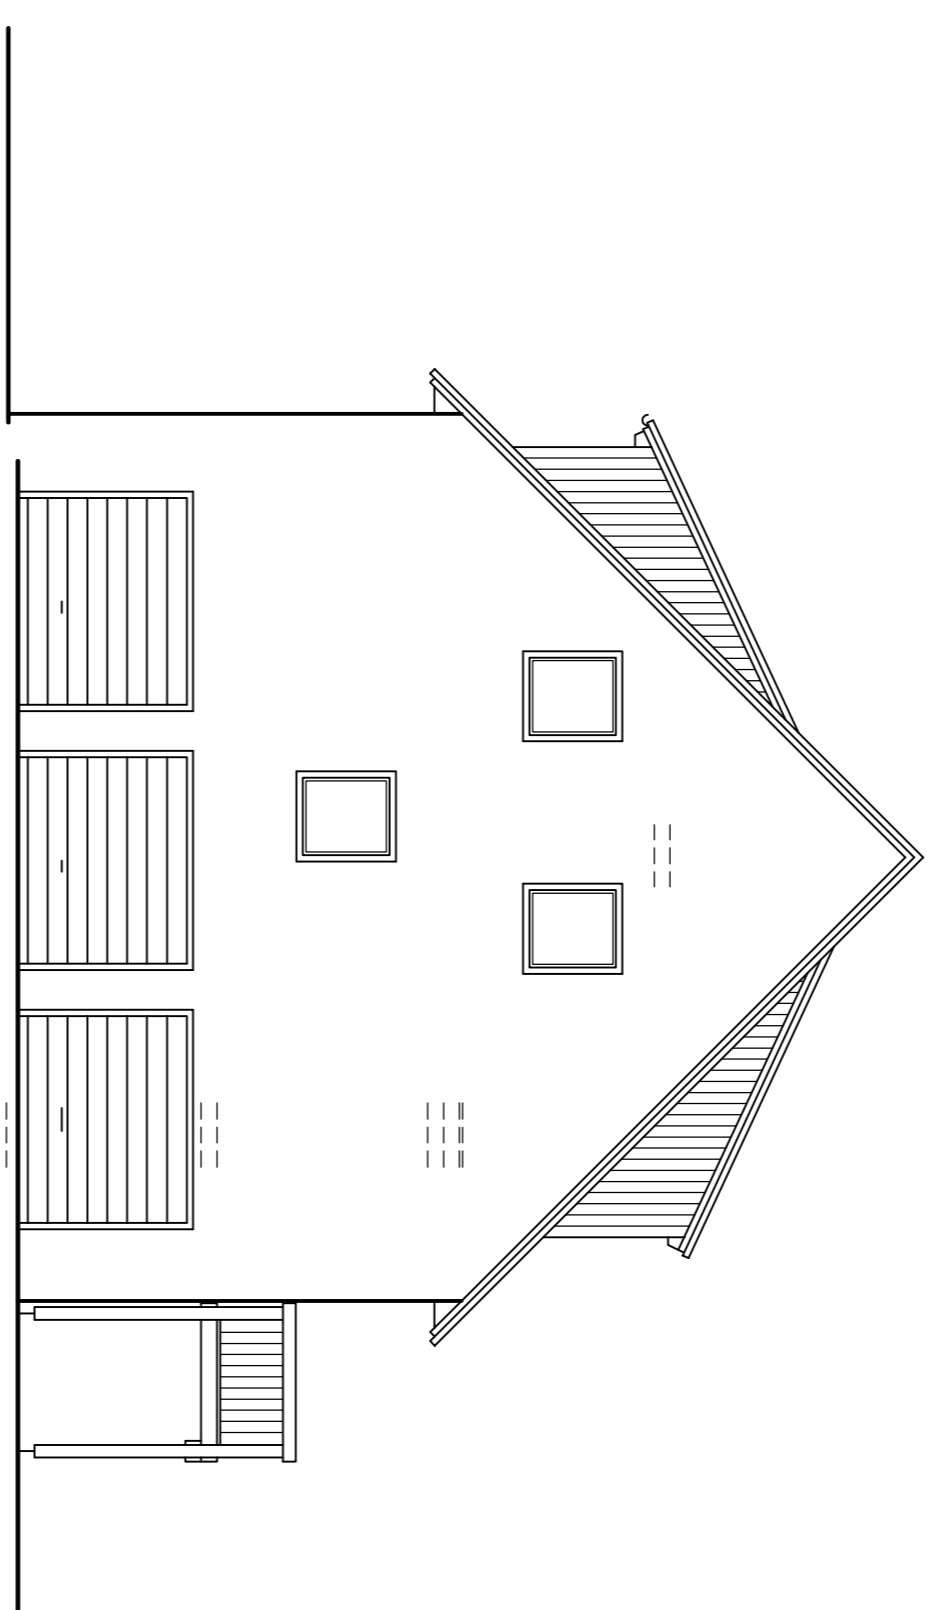

Ansicht Norden

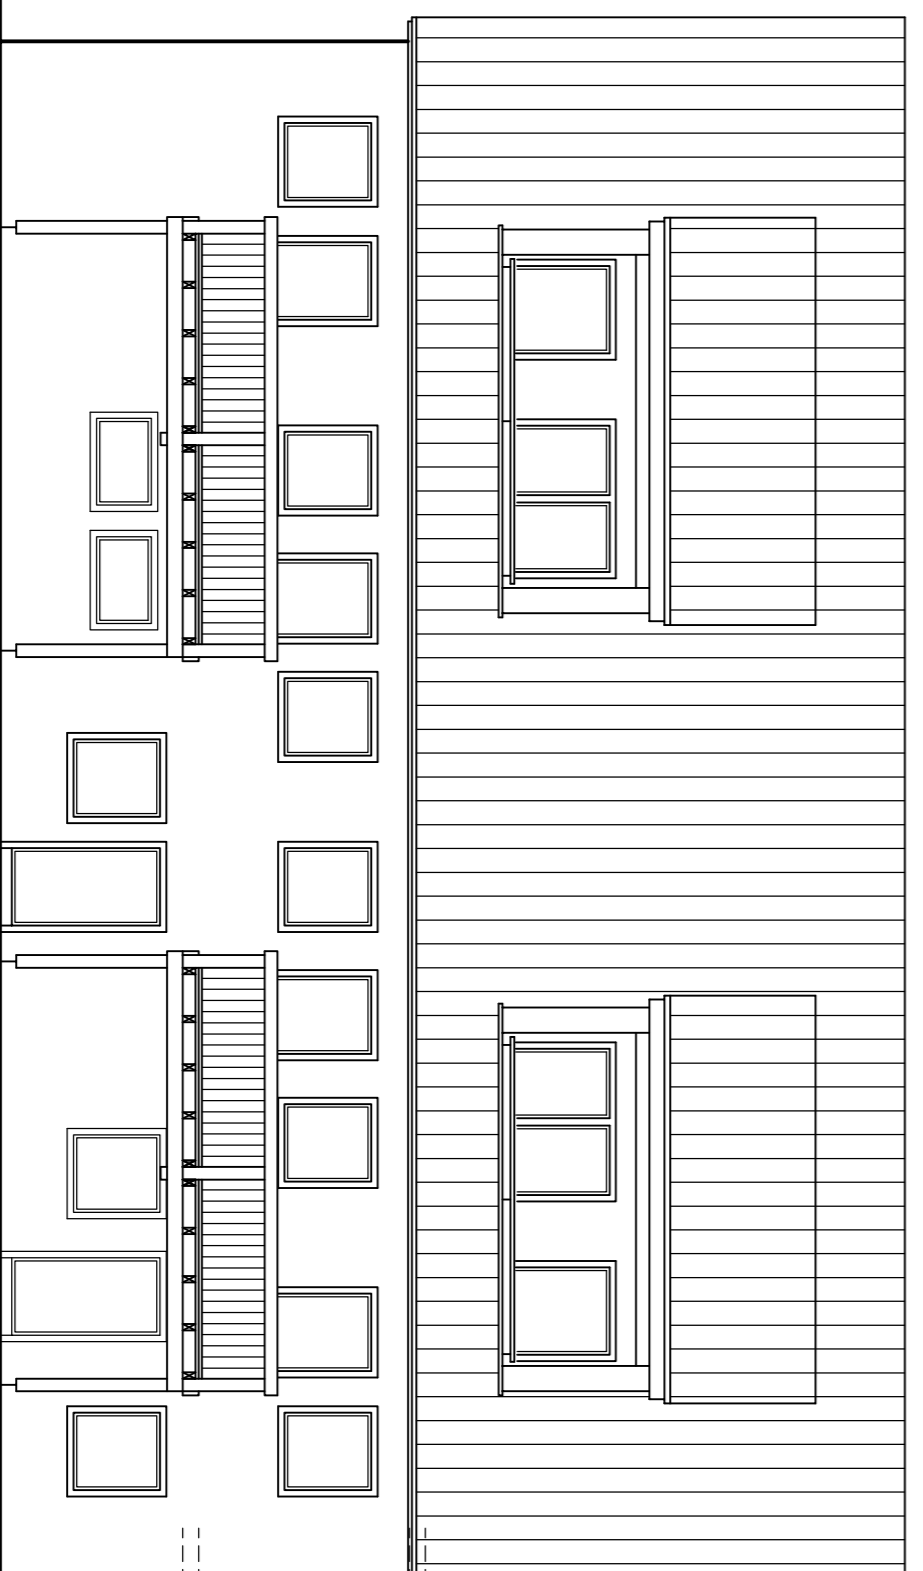


Ansicht Westen

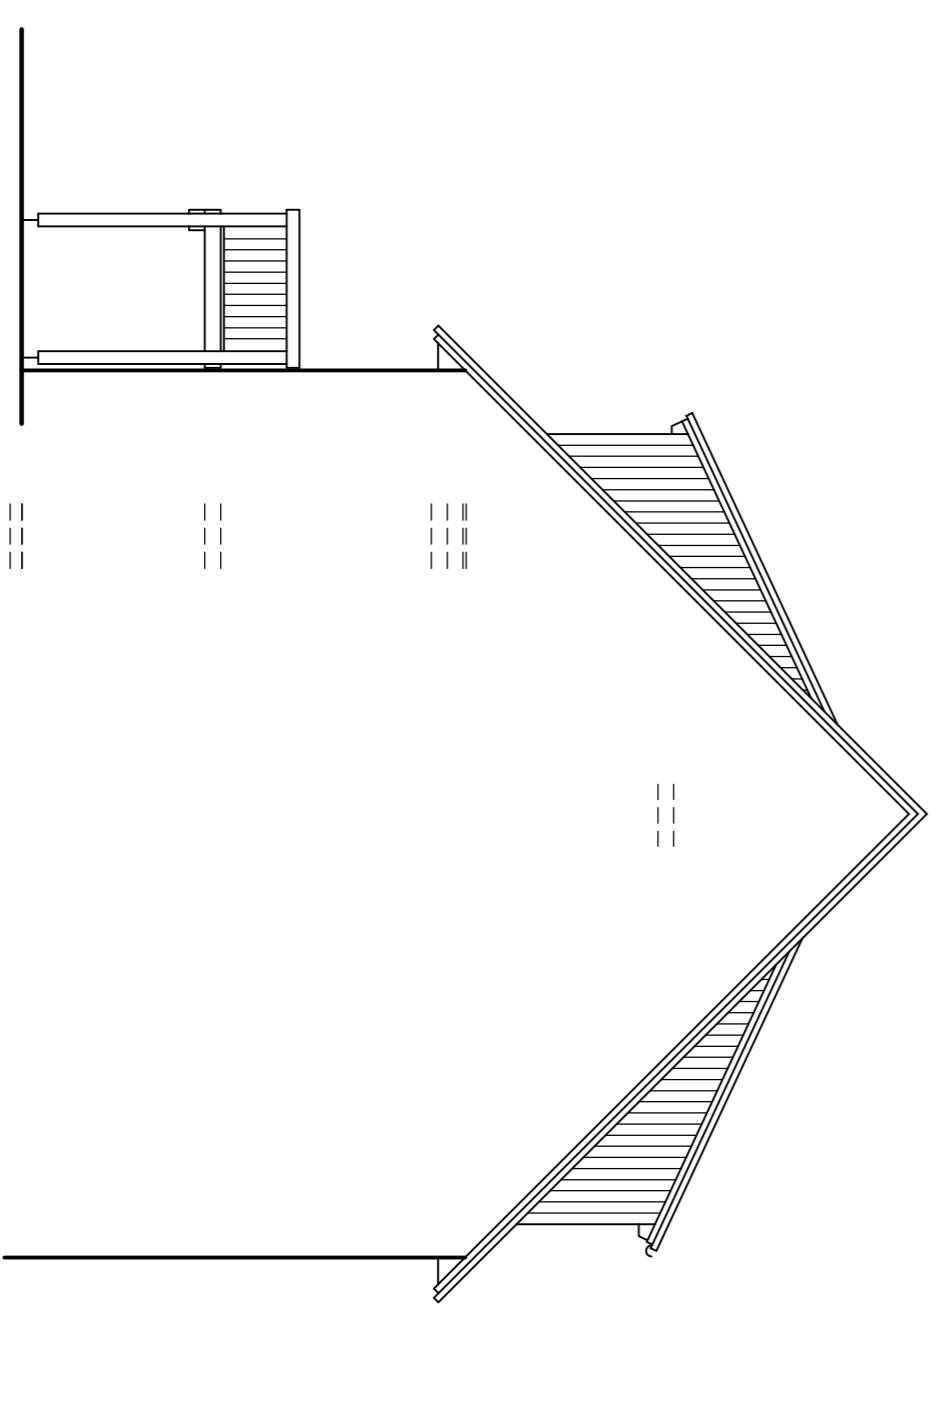


Ansicht Süden

<p>Bauherr: Kommunalbau GmbH Gesellschaft für Stadtneuerung und Stadtentwicklung Obererdlingen vertreten durch den Geschäftsführer Herrn Dieter Motzer Amhof 13 75038 Obererdlingen</p>	<p>Planverfasser: Günther Meenwarth –freier architekt– helligrund 29 75038 Obererdlingen Telefon - 07045 / 20200 Telefax - 07045 / 8333 email: meenwarth@hrrca3</p>
<p>Baunutzen: Umbau ehem. Gasthaus Traube zum Wohnhaus Umbau Scheune zum Wohnhaus</p>	<p>Blattgröße: 85 / 4,2 Maßstab: 1 / 100</p>
<p>Standort: Scheunestraße 3 75038 Obererdlingen - Gehlharles</p>	<p>Baugangabe</p>
<p>Prüfzeichnung: Ansichten Scheunengebäude</p>	<p>Plan-Nr.: BA 4 Geterfikt.: Übererdlingen, 06.10.2018</p>

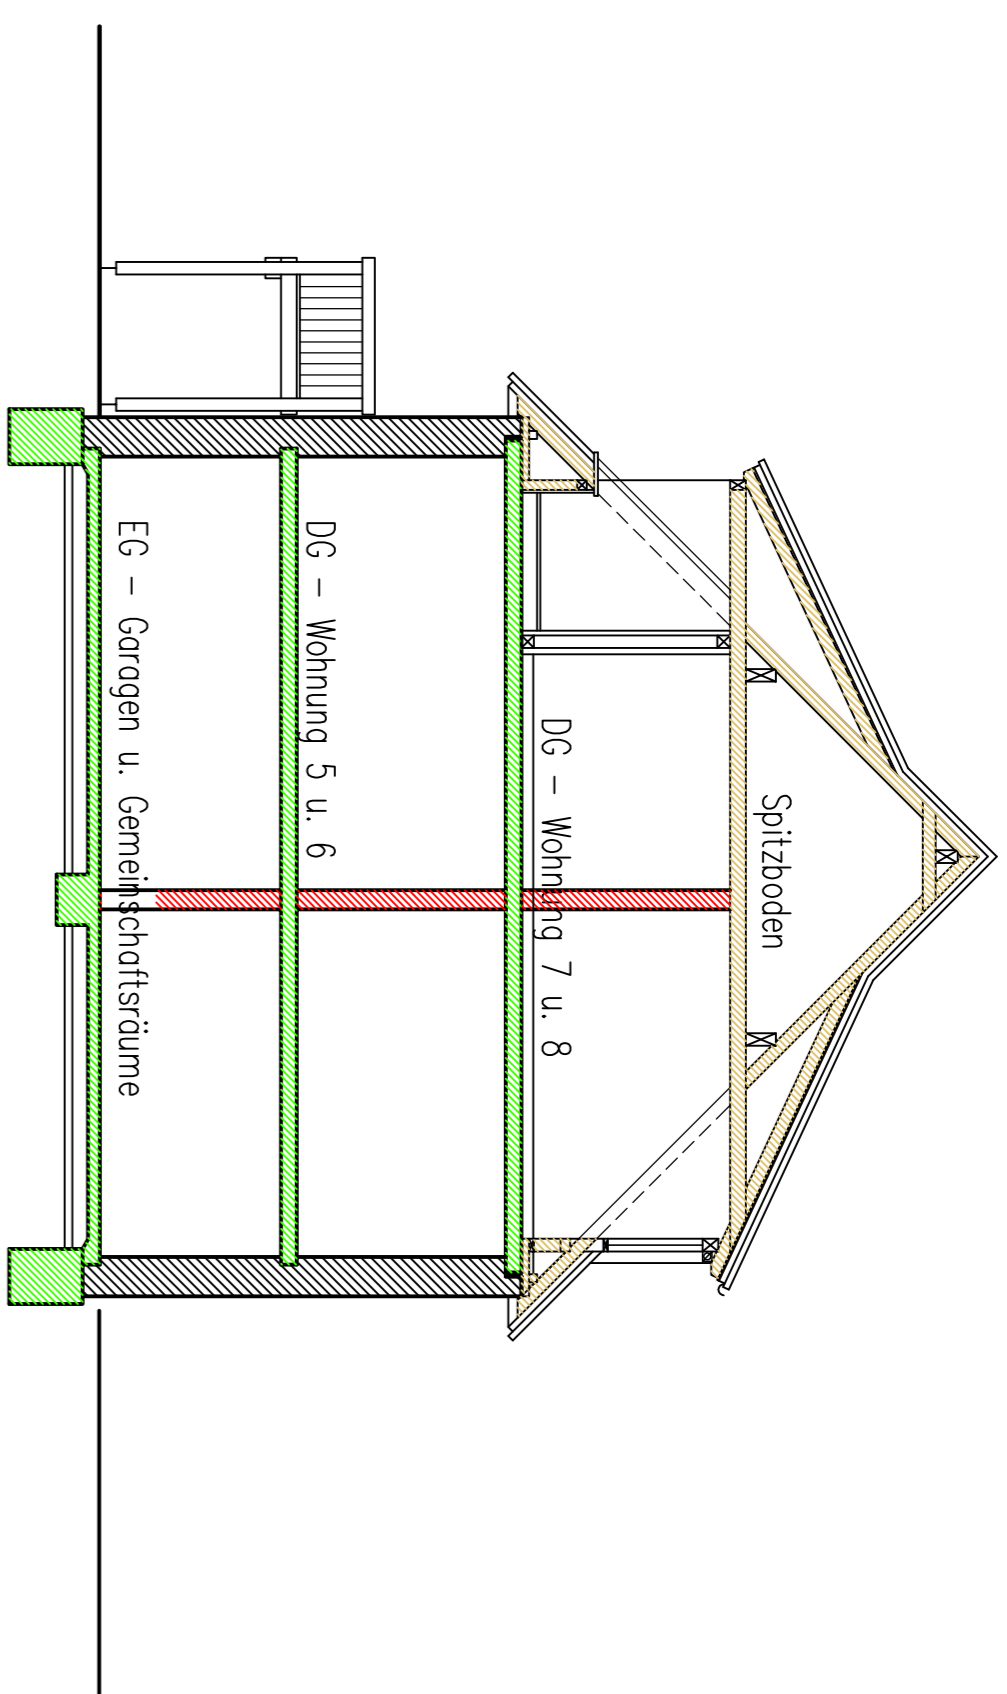

Querschnitt

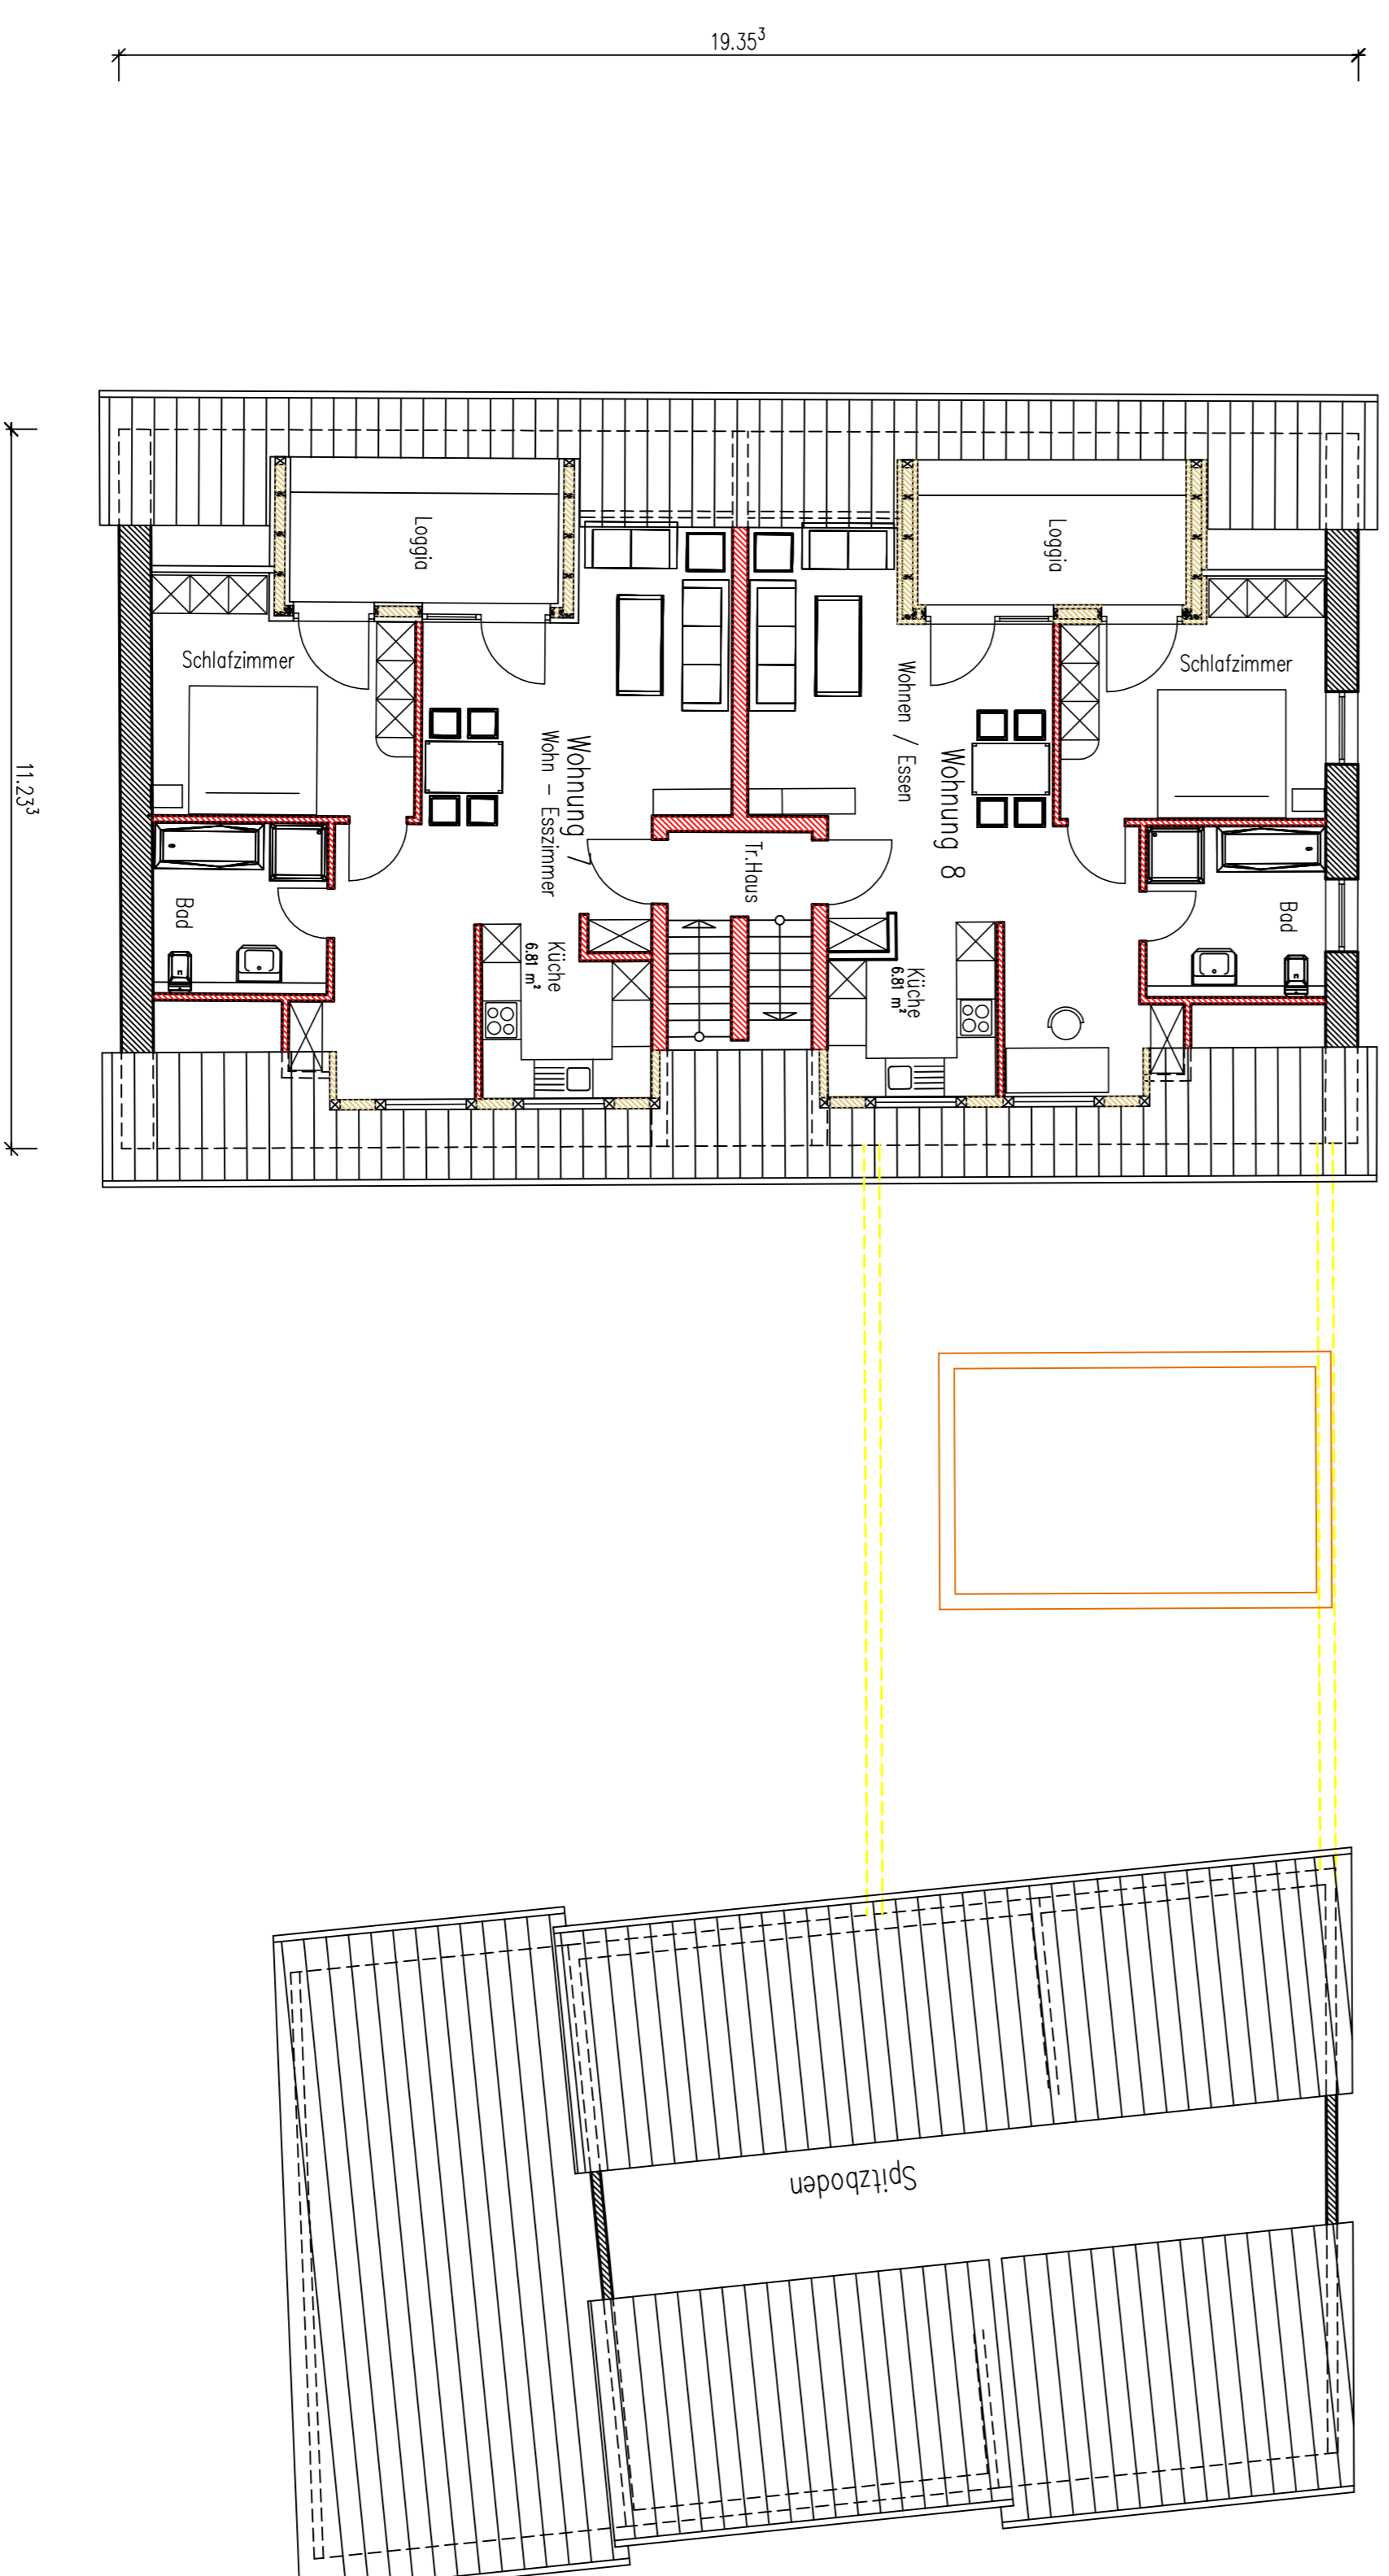

Grundriss Dachgeschoss

Bauherr: Kommunaldau GmbH Gesellschaft für Stadtrennung und Stadtentwicklung Oberderdingen vertreten durch den Geschäftsführer Herrn Dieter Motzer Amhof 13 75038 Oberderdingen	Planverfasser: Günther Meenwath -Freier architekt- heiliggrund 29 75038 Oberderdingen Telefon - 07045 / 20201 Telefax - 07045 / 8893 email=meenwath@fmc.de
Baunehmer: Umbau ehem. Gasthaus Traube zum Wohnhaus Umbau Scheune zum Wohnhaus Hundelke Str. 5 u. 5A Hundelke Str. 23 75038 Oberderdingen - Seelheim	Blattgröße: 85 / 60 Maßstab: 1 / 100 Baugangabe
Planzeichnung: Grundriss Dachgeschoss	Plan-Nr.: BA 3 Gefertigt: Oberderdingen, 06.10.2018

Grundriss Erdgeschoss

18893

3145




3147 G

3146

Heilbronner Straße



Bauherr: Kommunaltbau GmbH Gesellschaft für Stadtrennung und Stadtentwicklung Obererdlingen vertreten durch den Geschäftsführer Herrn Dieter Motzer Amhof 13 75038 Obererdlingen		Planer/Assessor: Günther Meenwarth -treier architektur- heiliggrund 29 75038 Obererdlingen Telefon: 07045 / 20201 Telefax: 07045 / 8893 email: meenwarth@t-online.de	
Baunutzer: Umbau ehem. Gasthaus Traube zum Wohnhaus Umbau Scheune zum Wohnhaus Rautenke Str. u. Sth. Leub. Straße 9 75038 Obererdlingen - Schölkopf		Blattgröße 85 / 60	Maßstab 1 / 100
Planzeichnung: Grundriss Erdgeschoss		Plan-Nr. BA 1	Gezeichnet: Obererdlingen, 06.10.2018

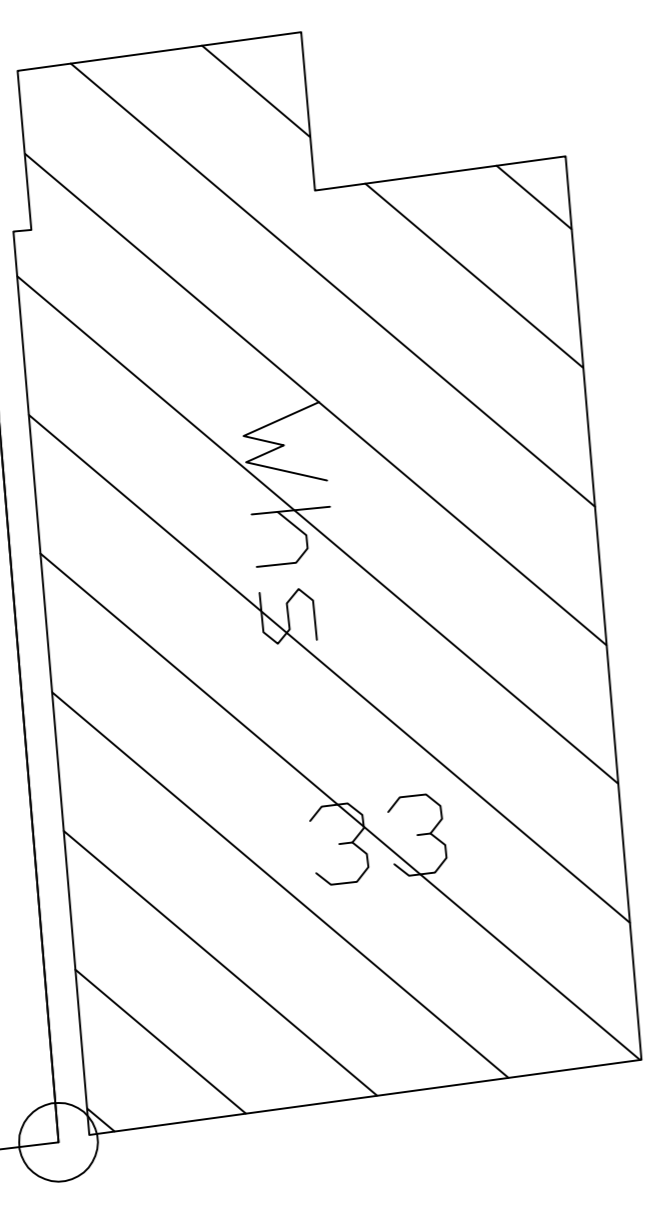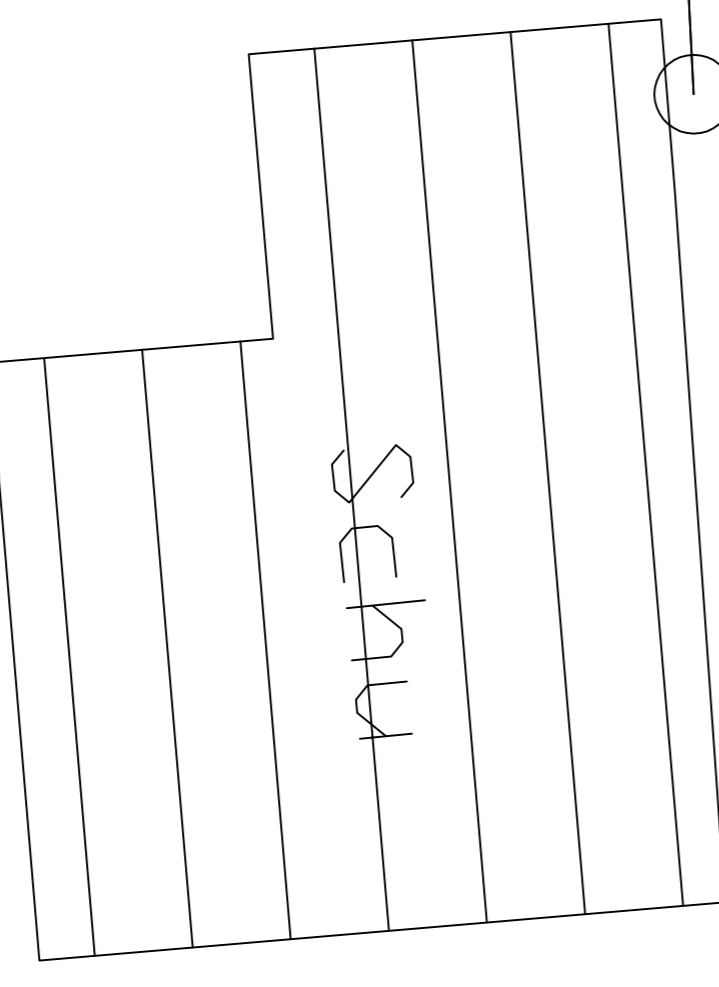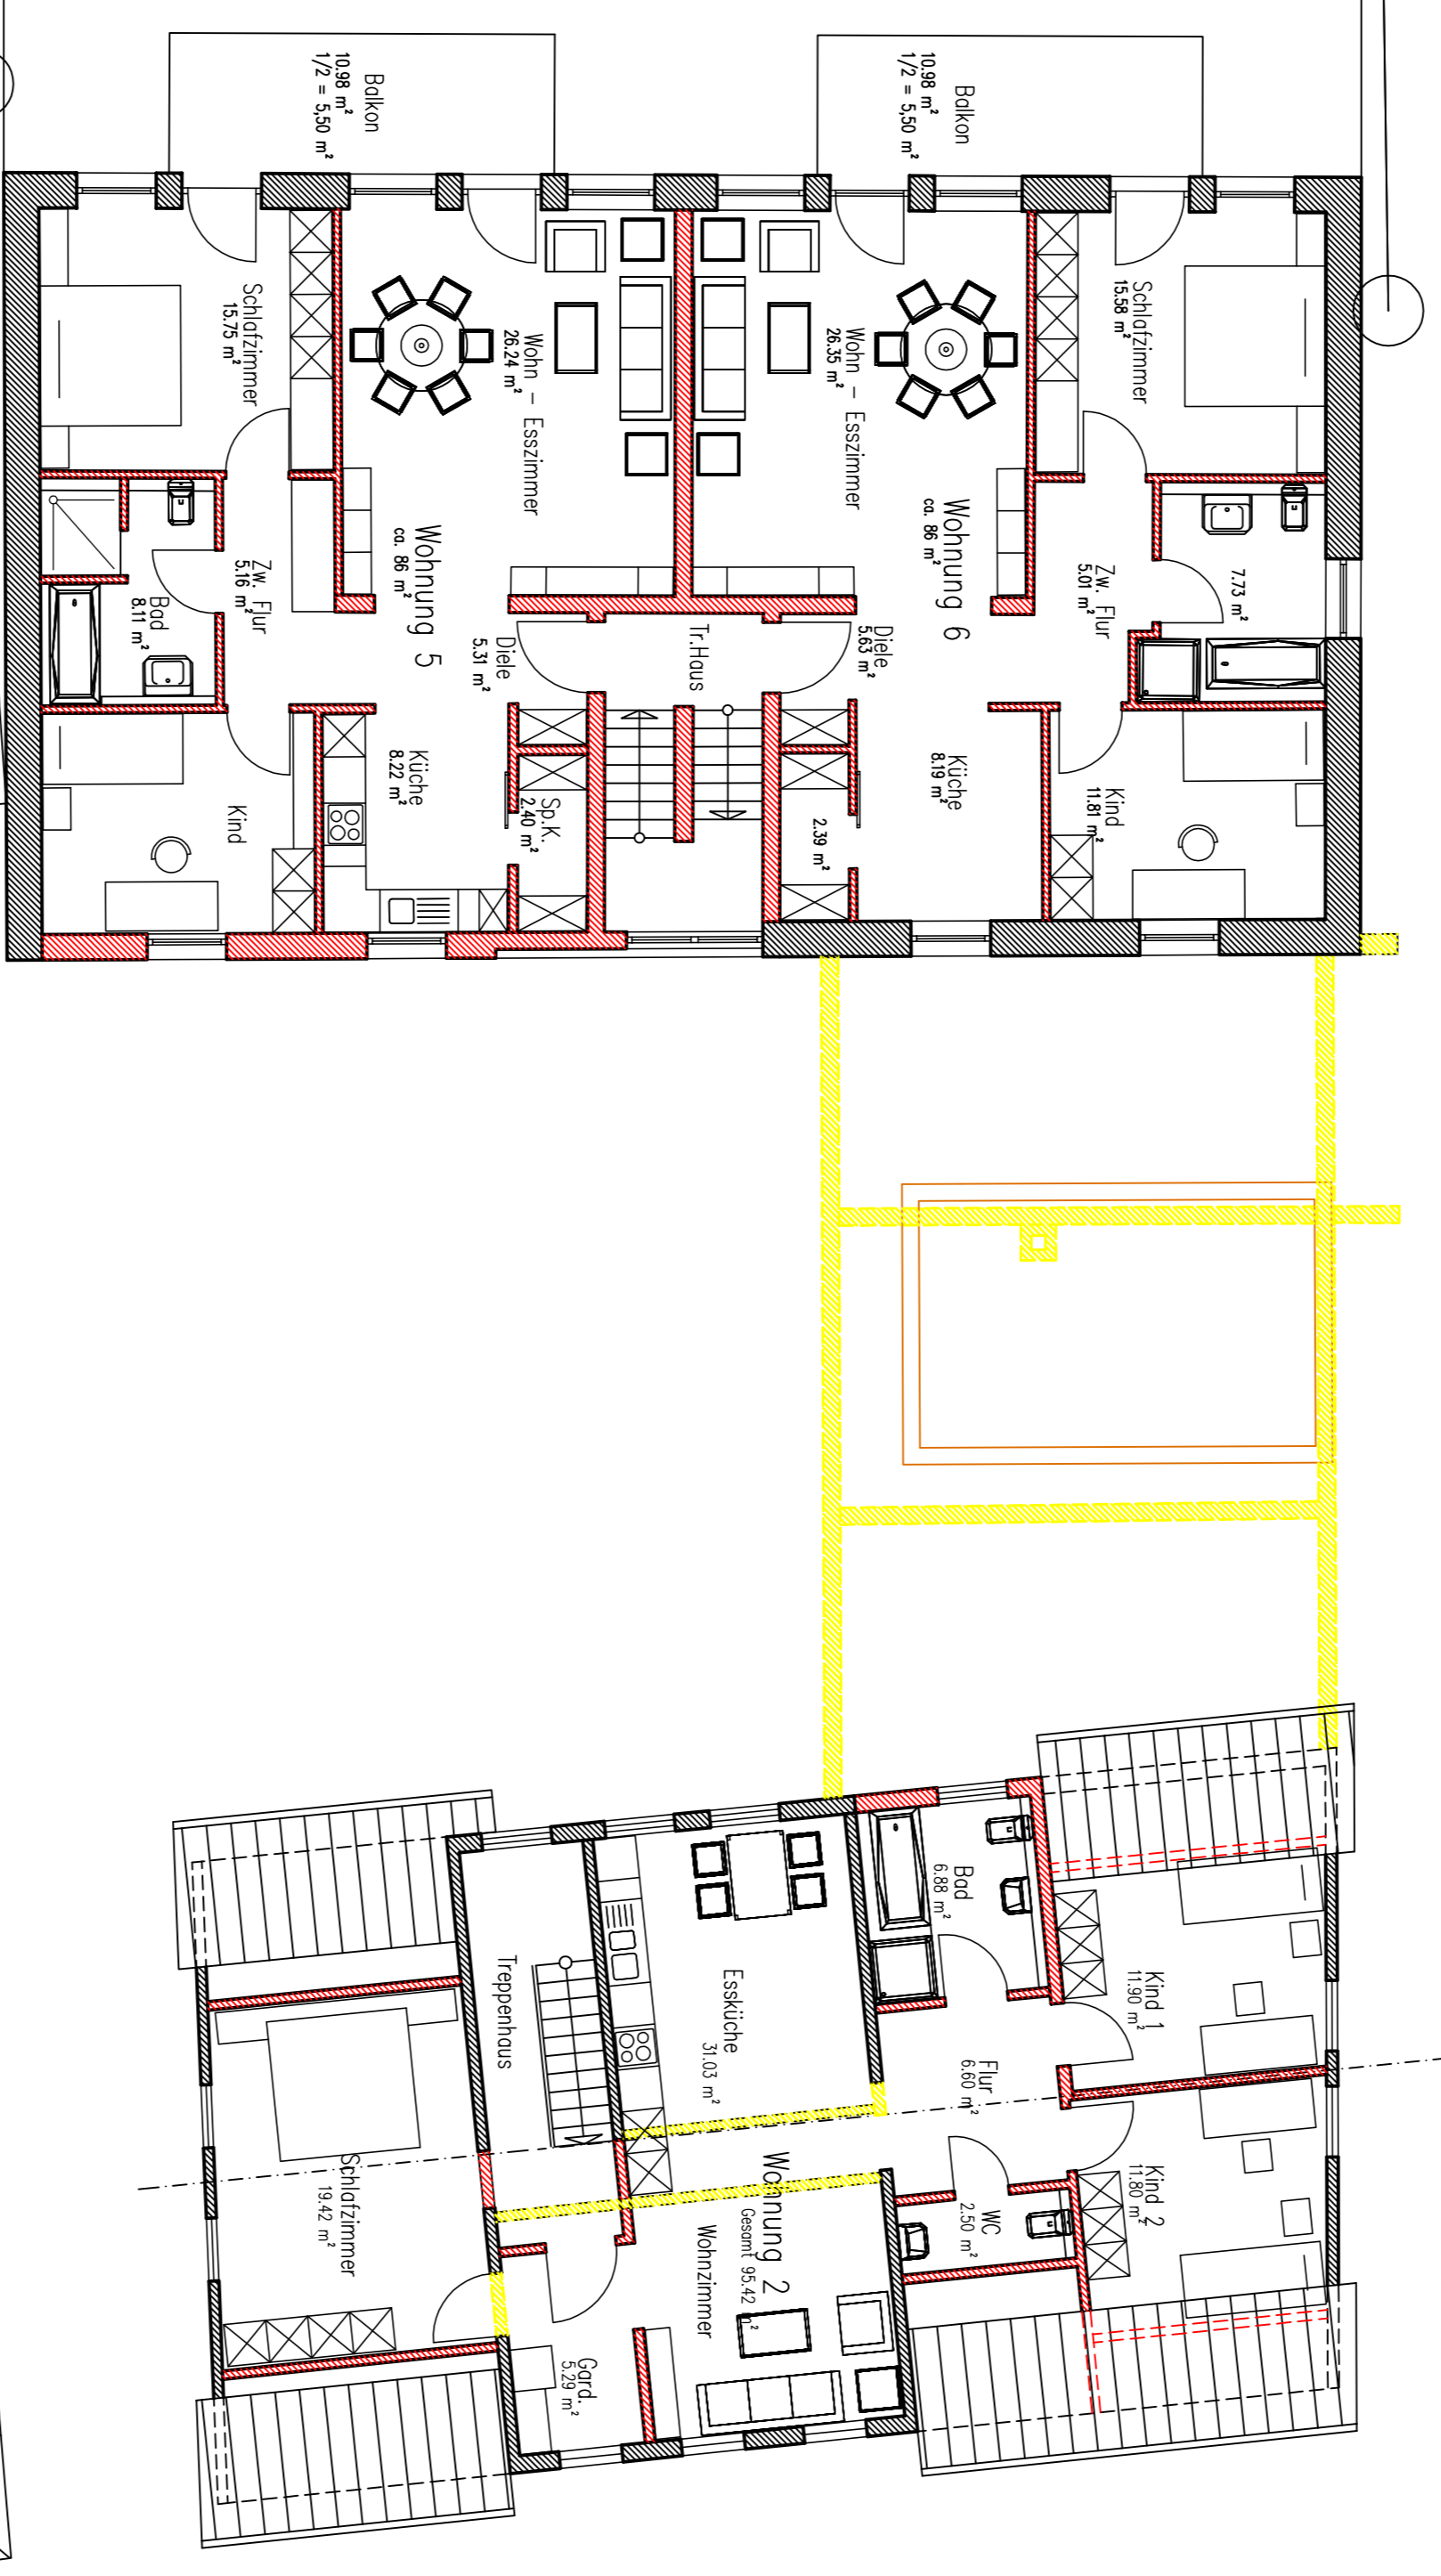

Grundriss Obergeschoss

18893

3145

3146 G

3147 G

Bauherr: Kommunaltbau GmbH Gesellschaft für Stadtrennung und Stadtentwicklung Oberderdingen vertreten durch den Geschäftsführer Herrn Dieter Motzer Amhof 13 75038 Oberderdingen		Planer/Assessor: Günther Meenwarth -treier architektur- heiliggrund 29 75038 Oberderdingen Telefon - 07045 / 20201 Telefax - 07045 / 88933 email=meenwarth@triede	
Baunutzer: Umbau ehem. Gasthaus Traube zum Wohnhaus Umbau Scheune zum Wohnhaus Hundelke Str. 5 & 5b Hundelke Str. 23 & 25 75038 Oberderdingen - Seelheim 2		Blattgröße: 85 / 60	Maßstab: 1 / 100
Planbezeichnung: Grundriss Obergeschoss		Plan-Nr.: BA 2	Gefertigt: Oberderdingen, 06.10.2018
Baugangabe			