





SCHEMA - SCHNITT

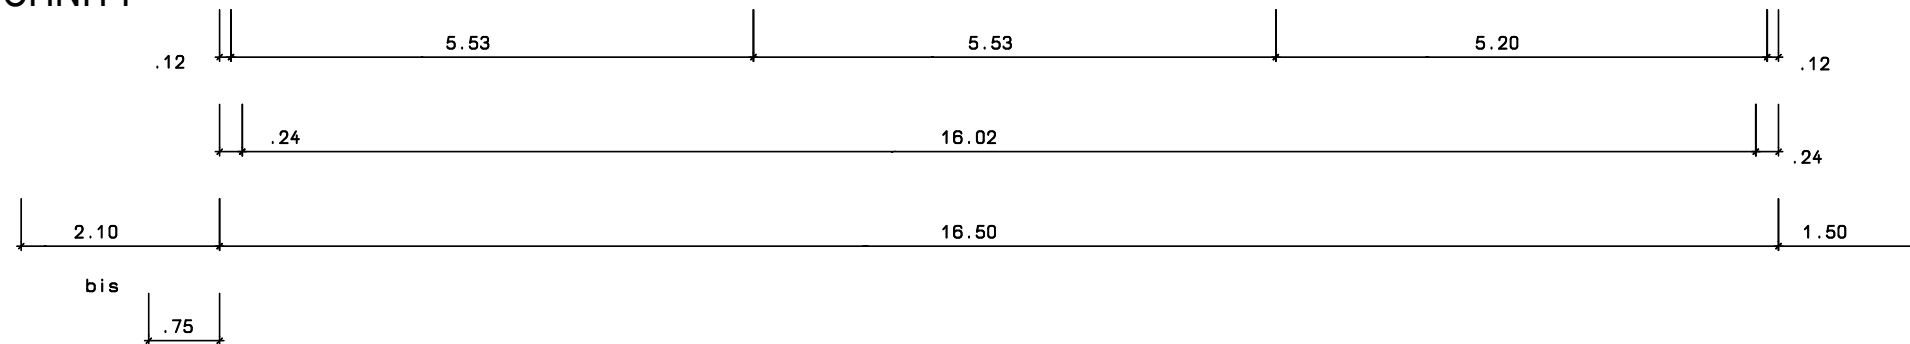

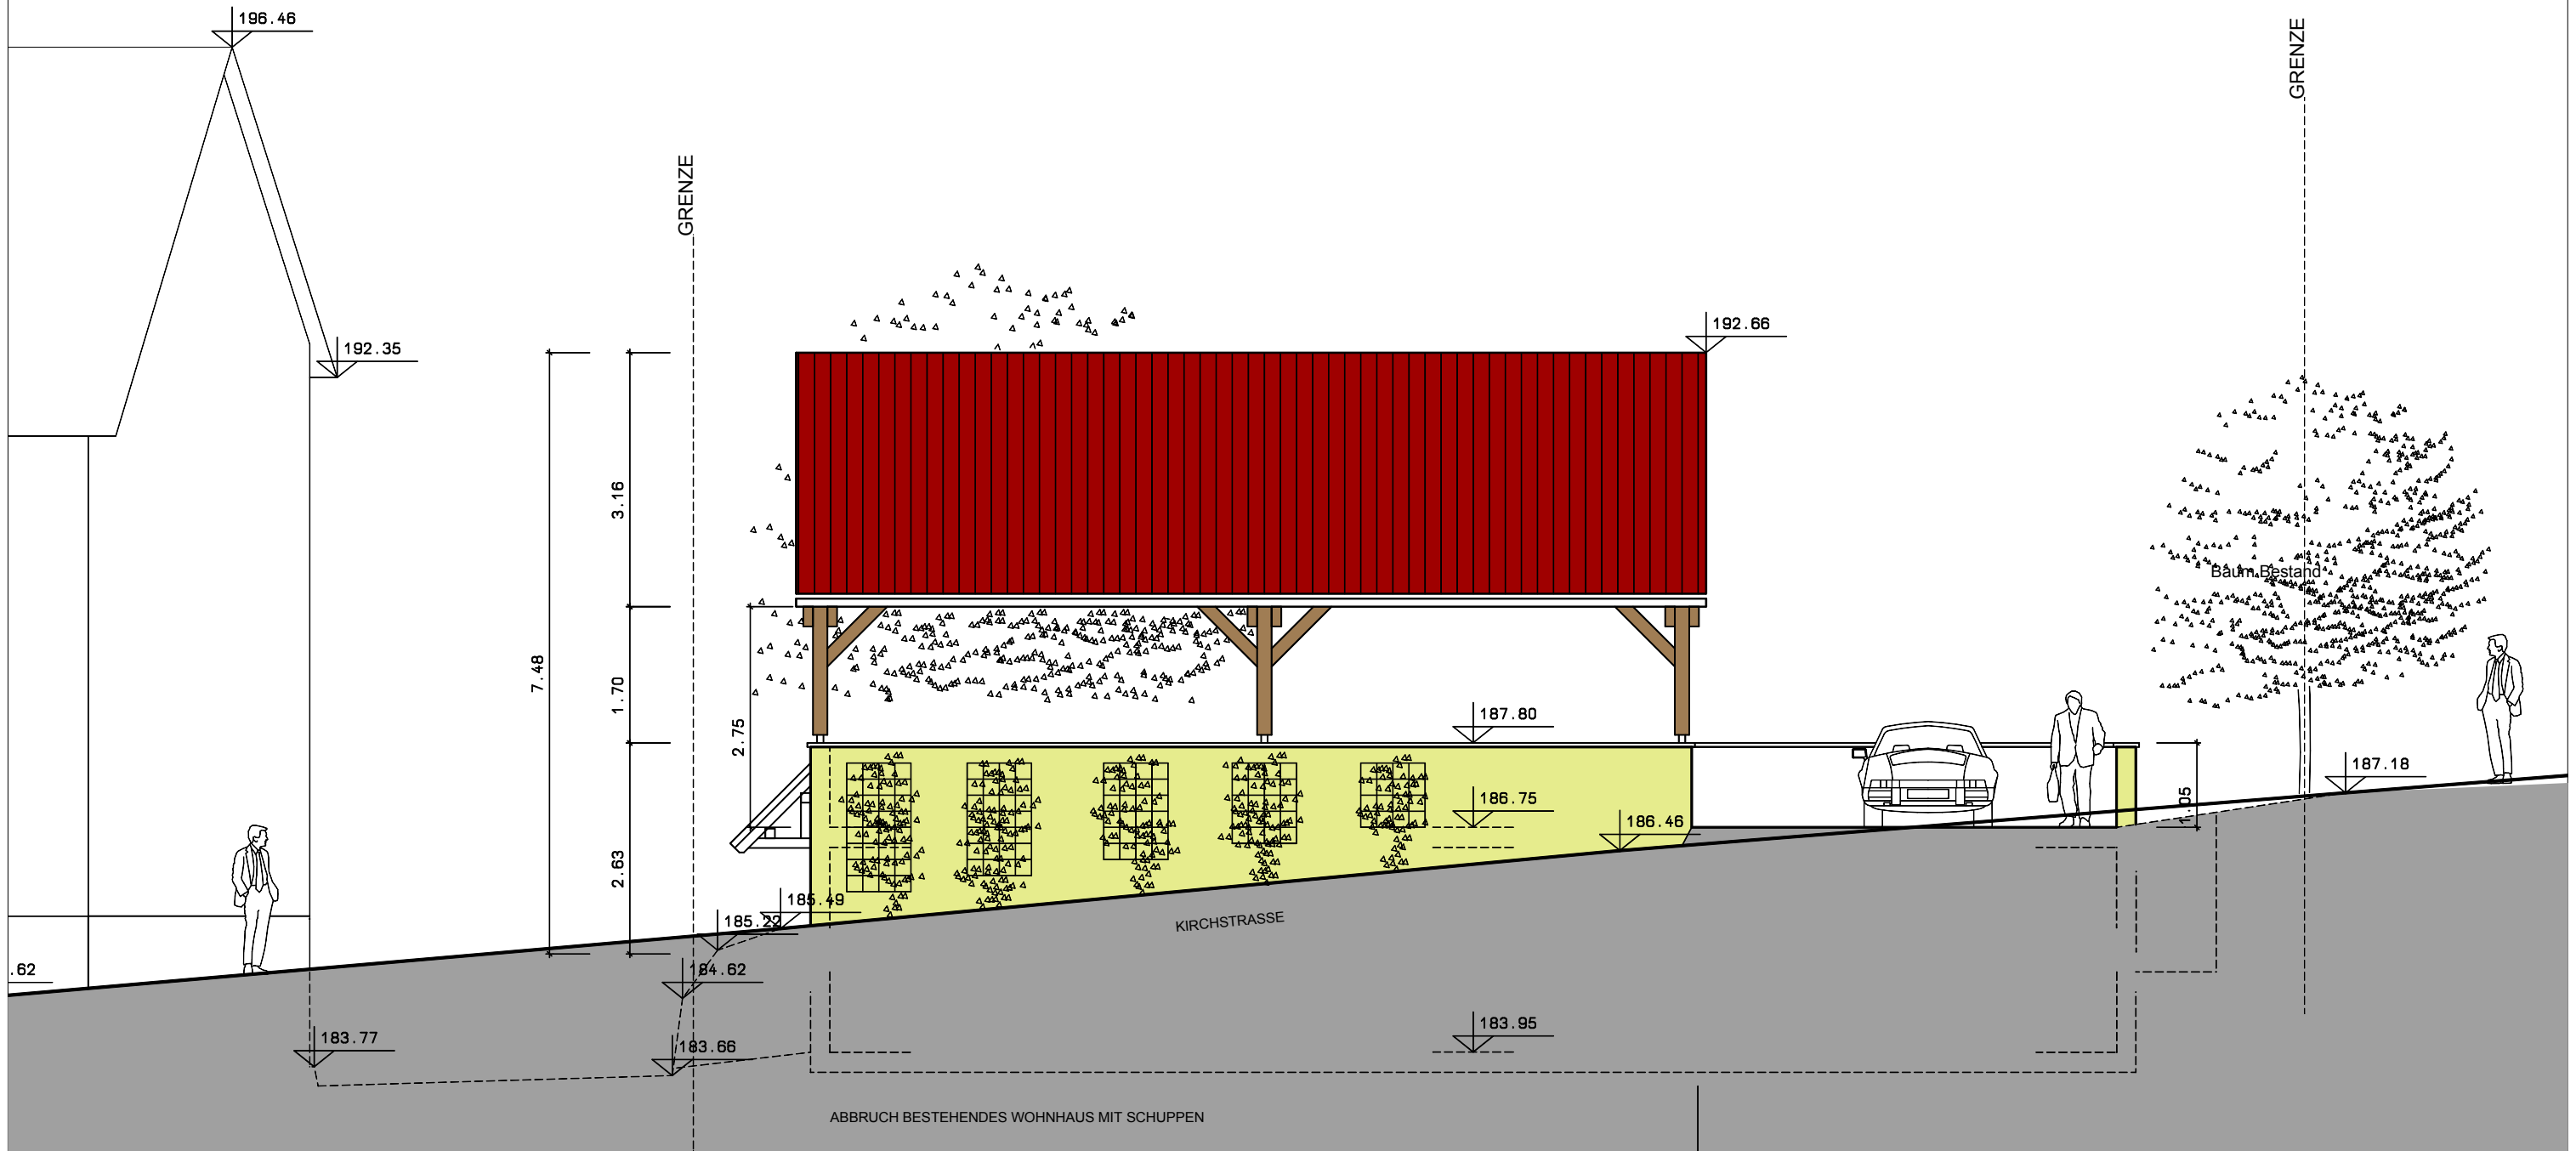


ANSICHT NORD

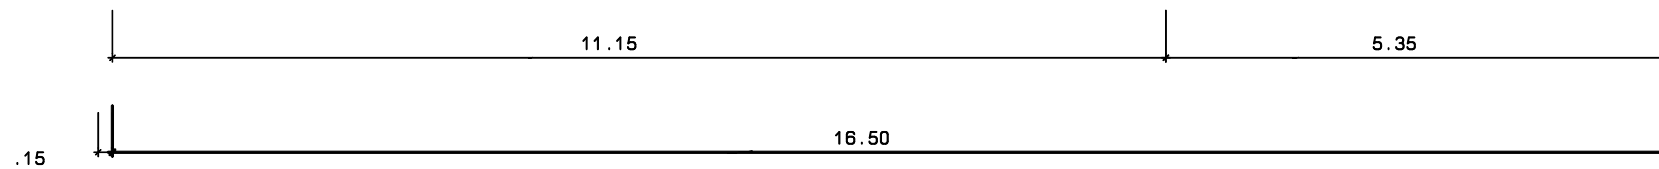


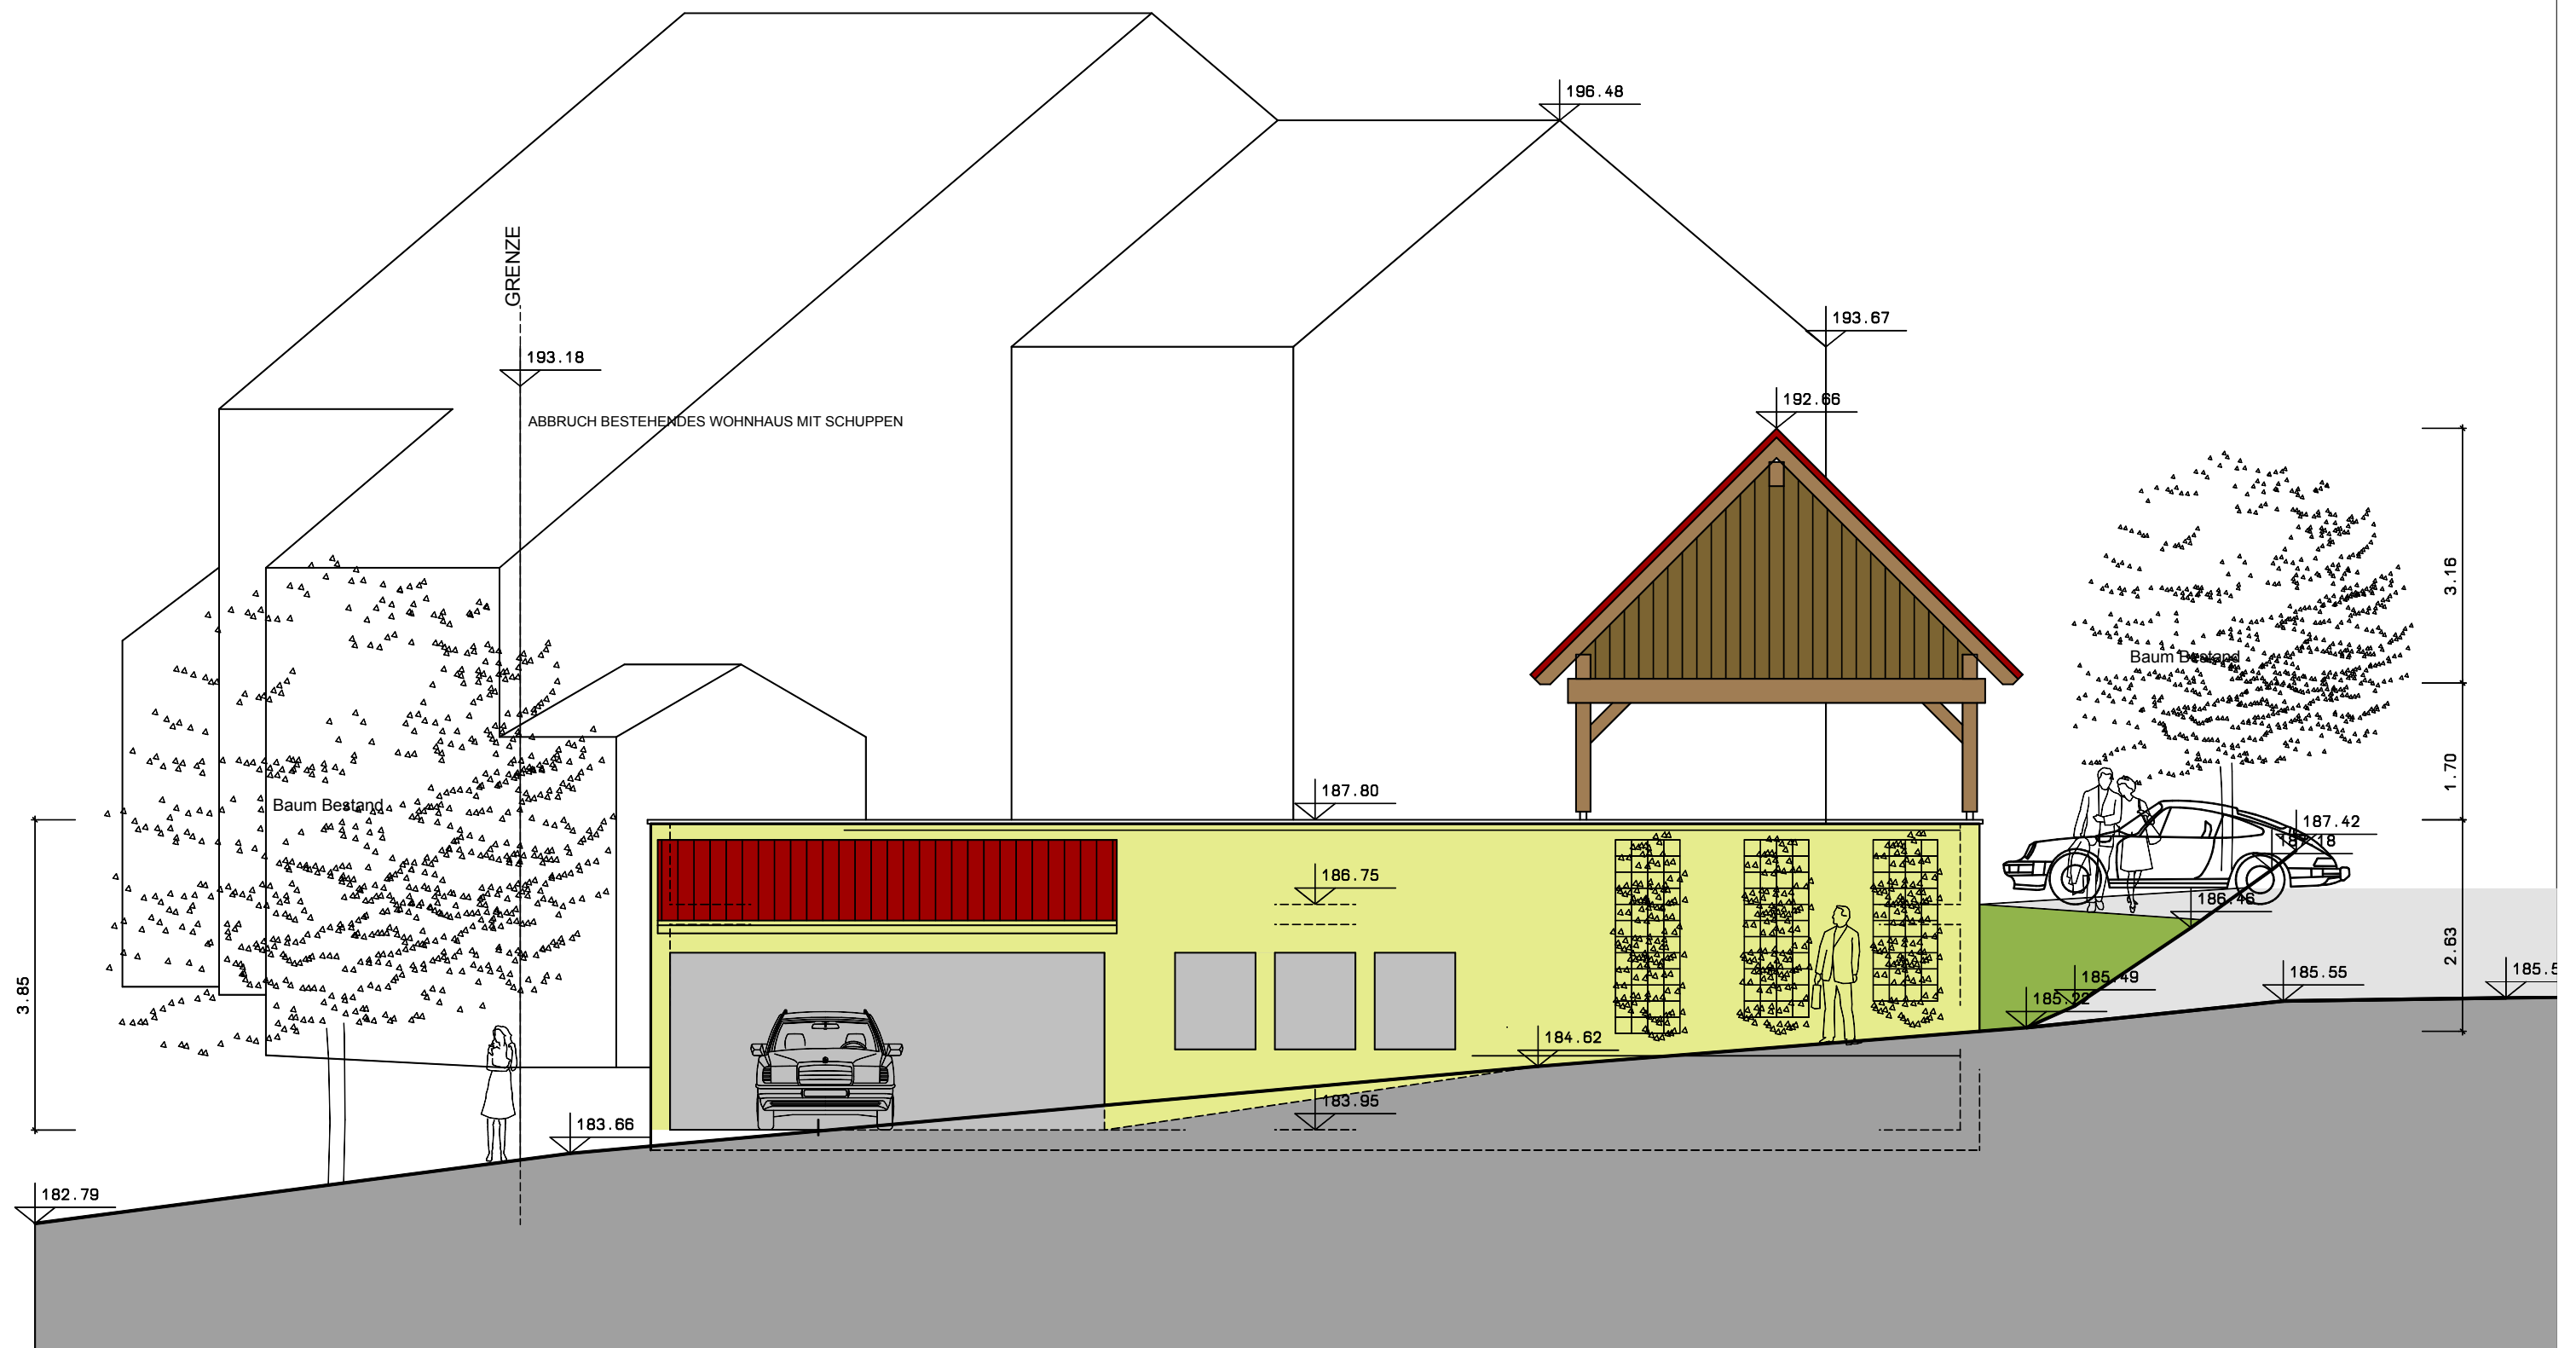


ANSICHT OST

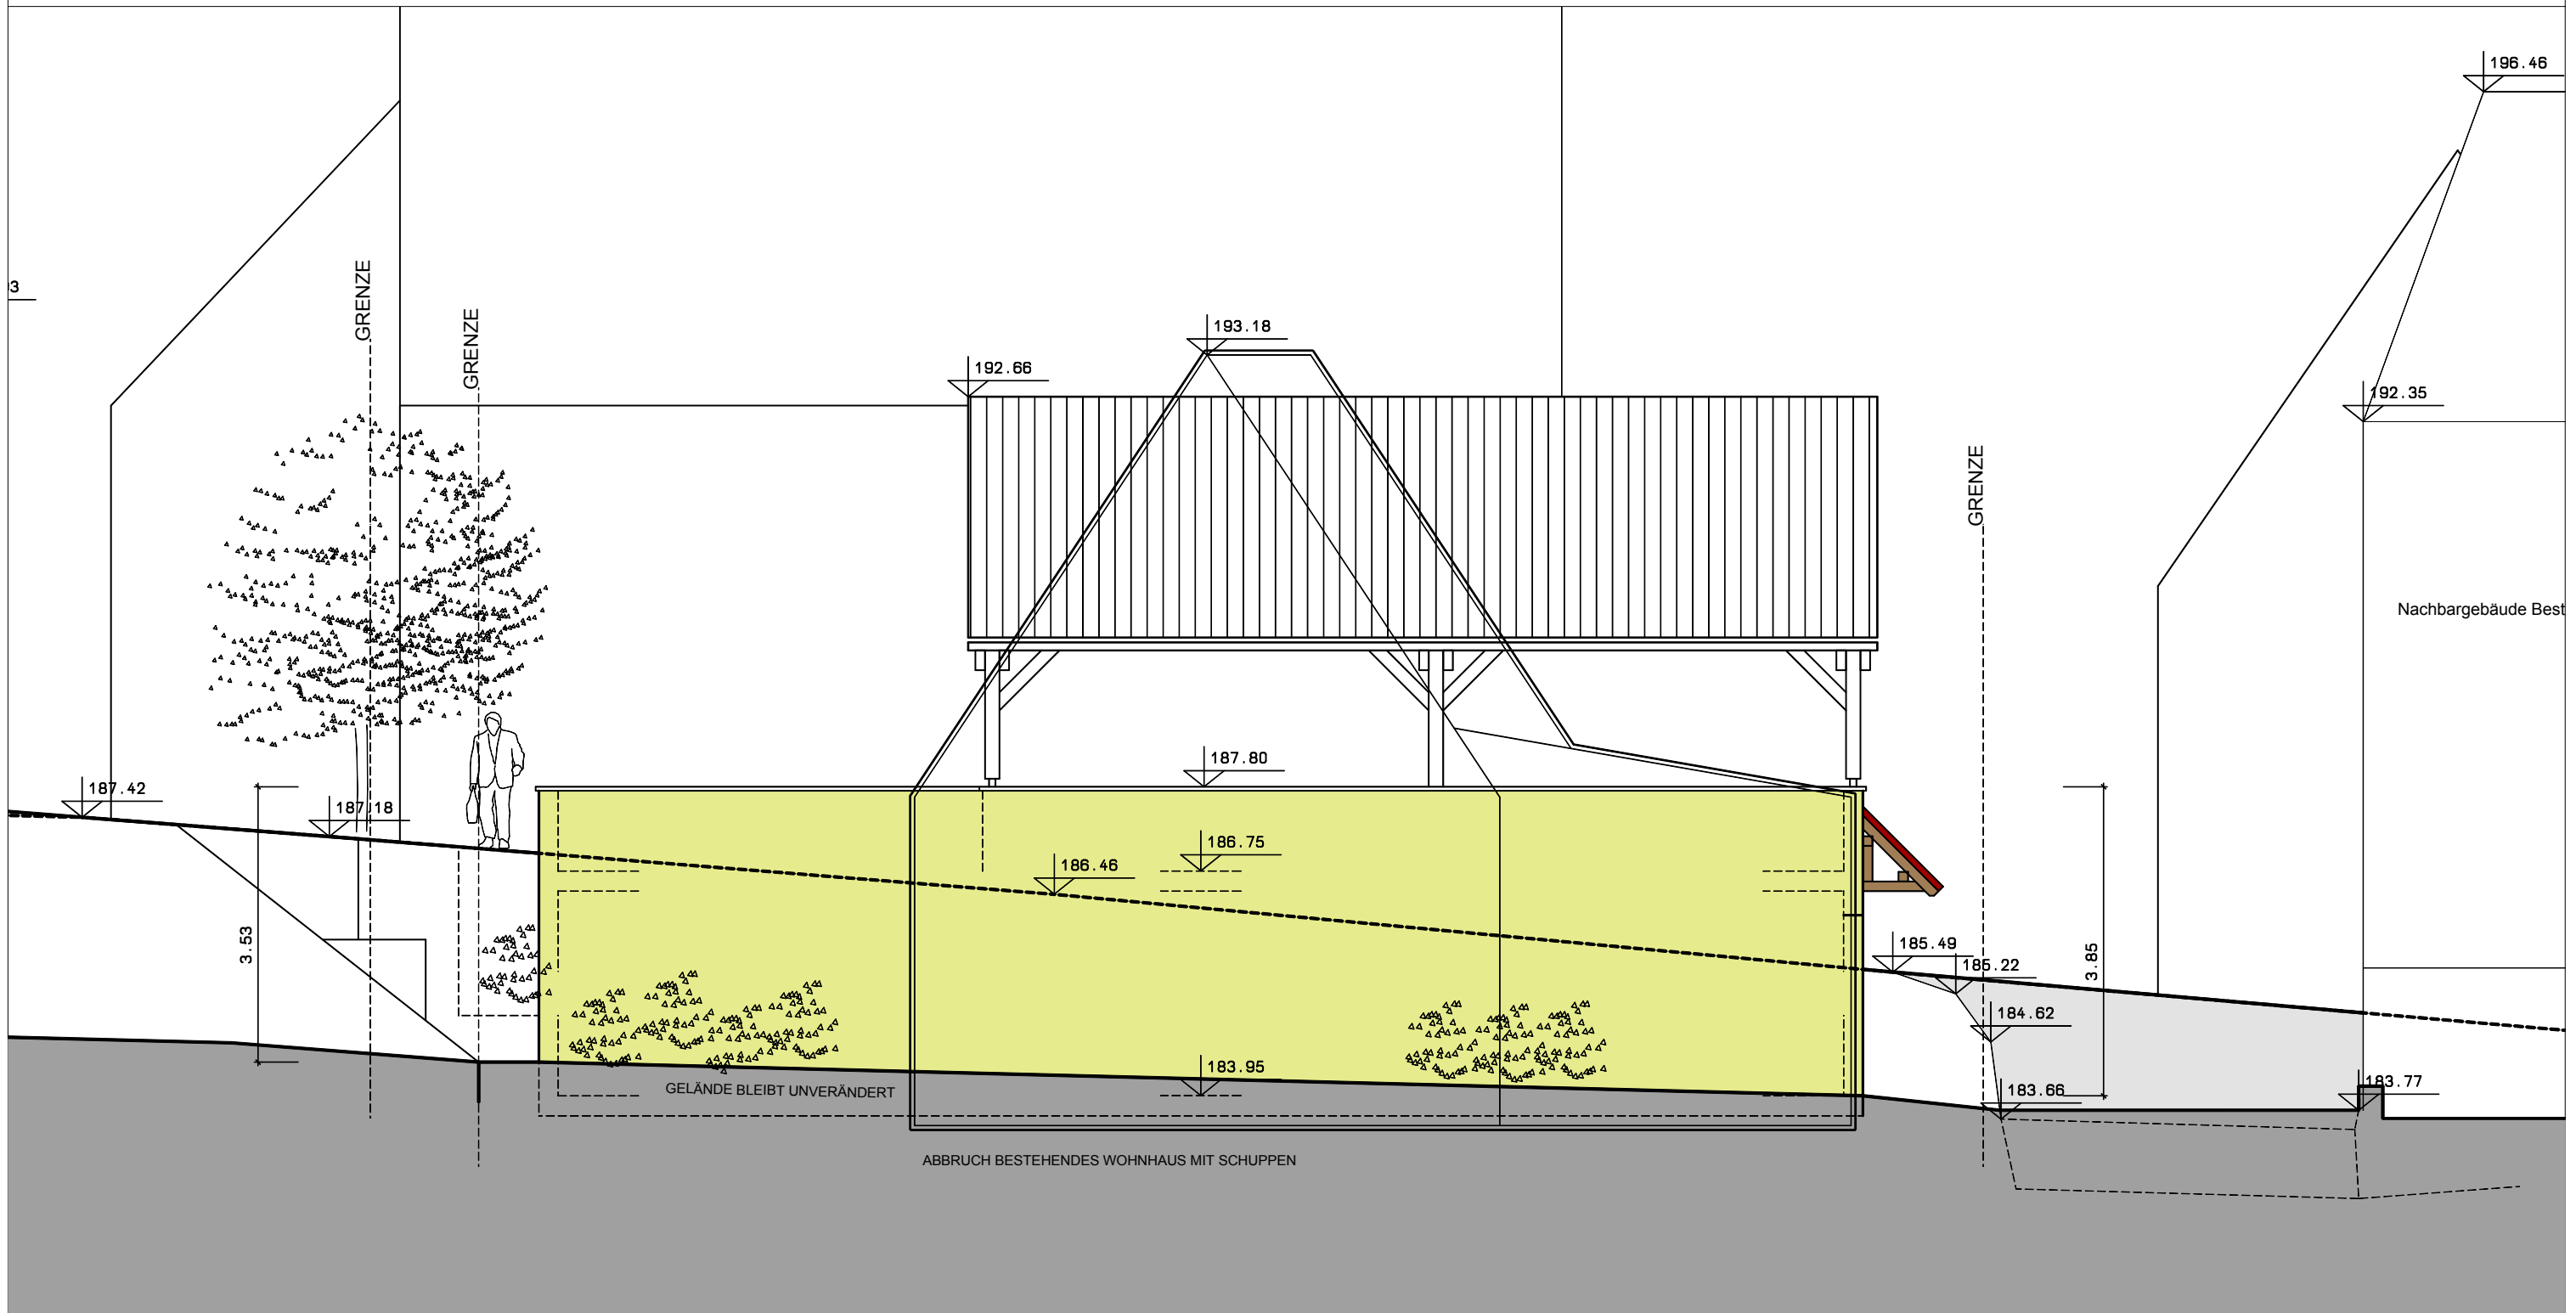

ANSICHT SÜD

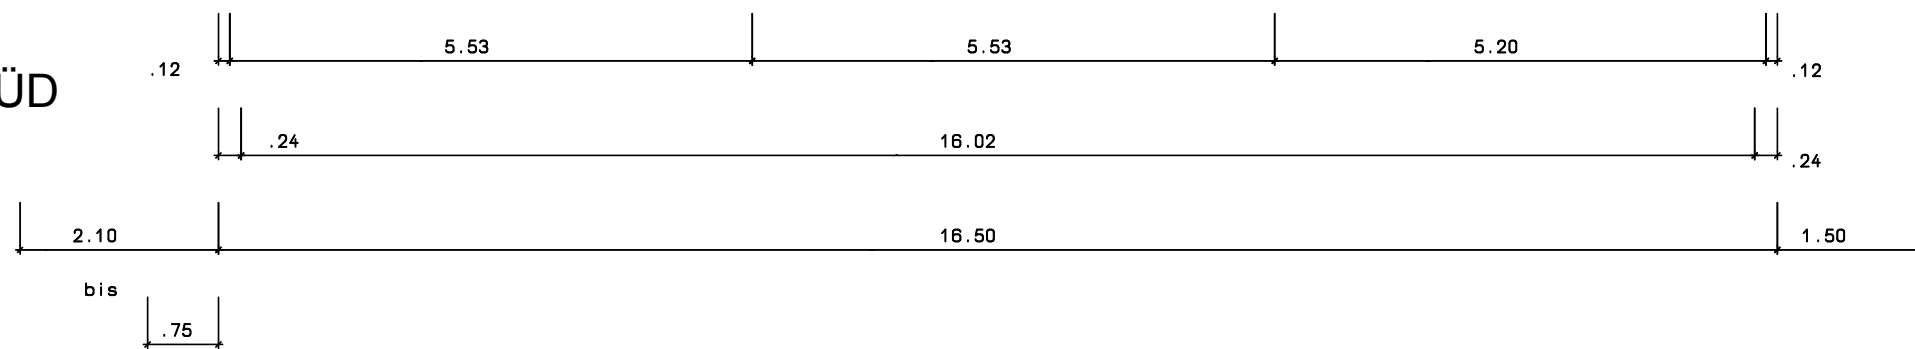

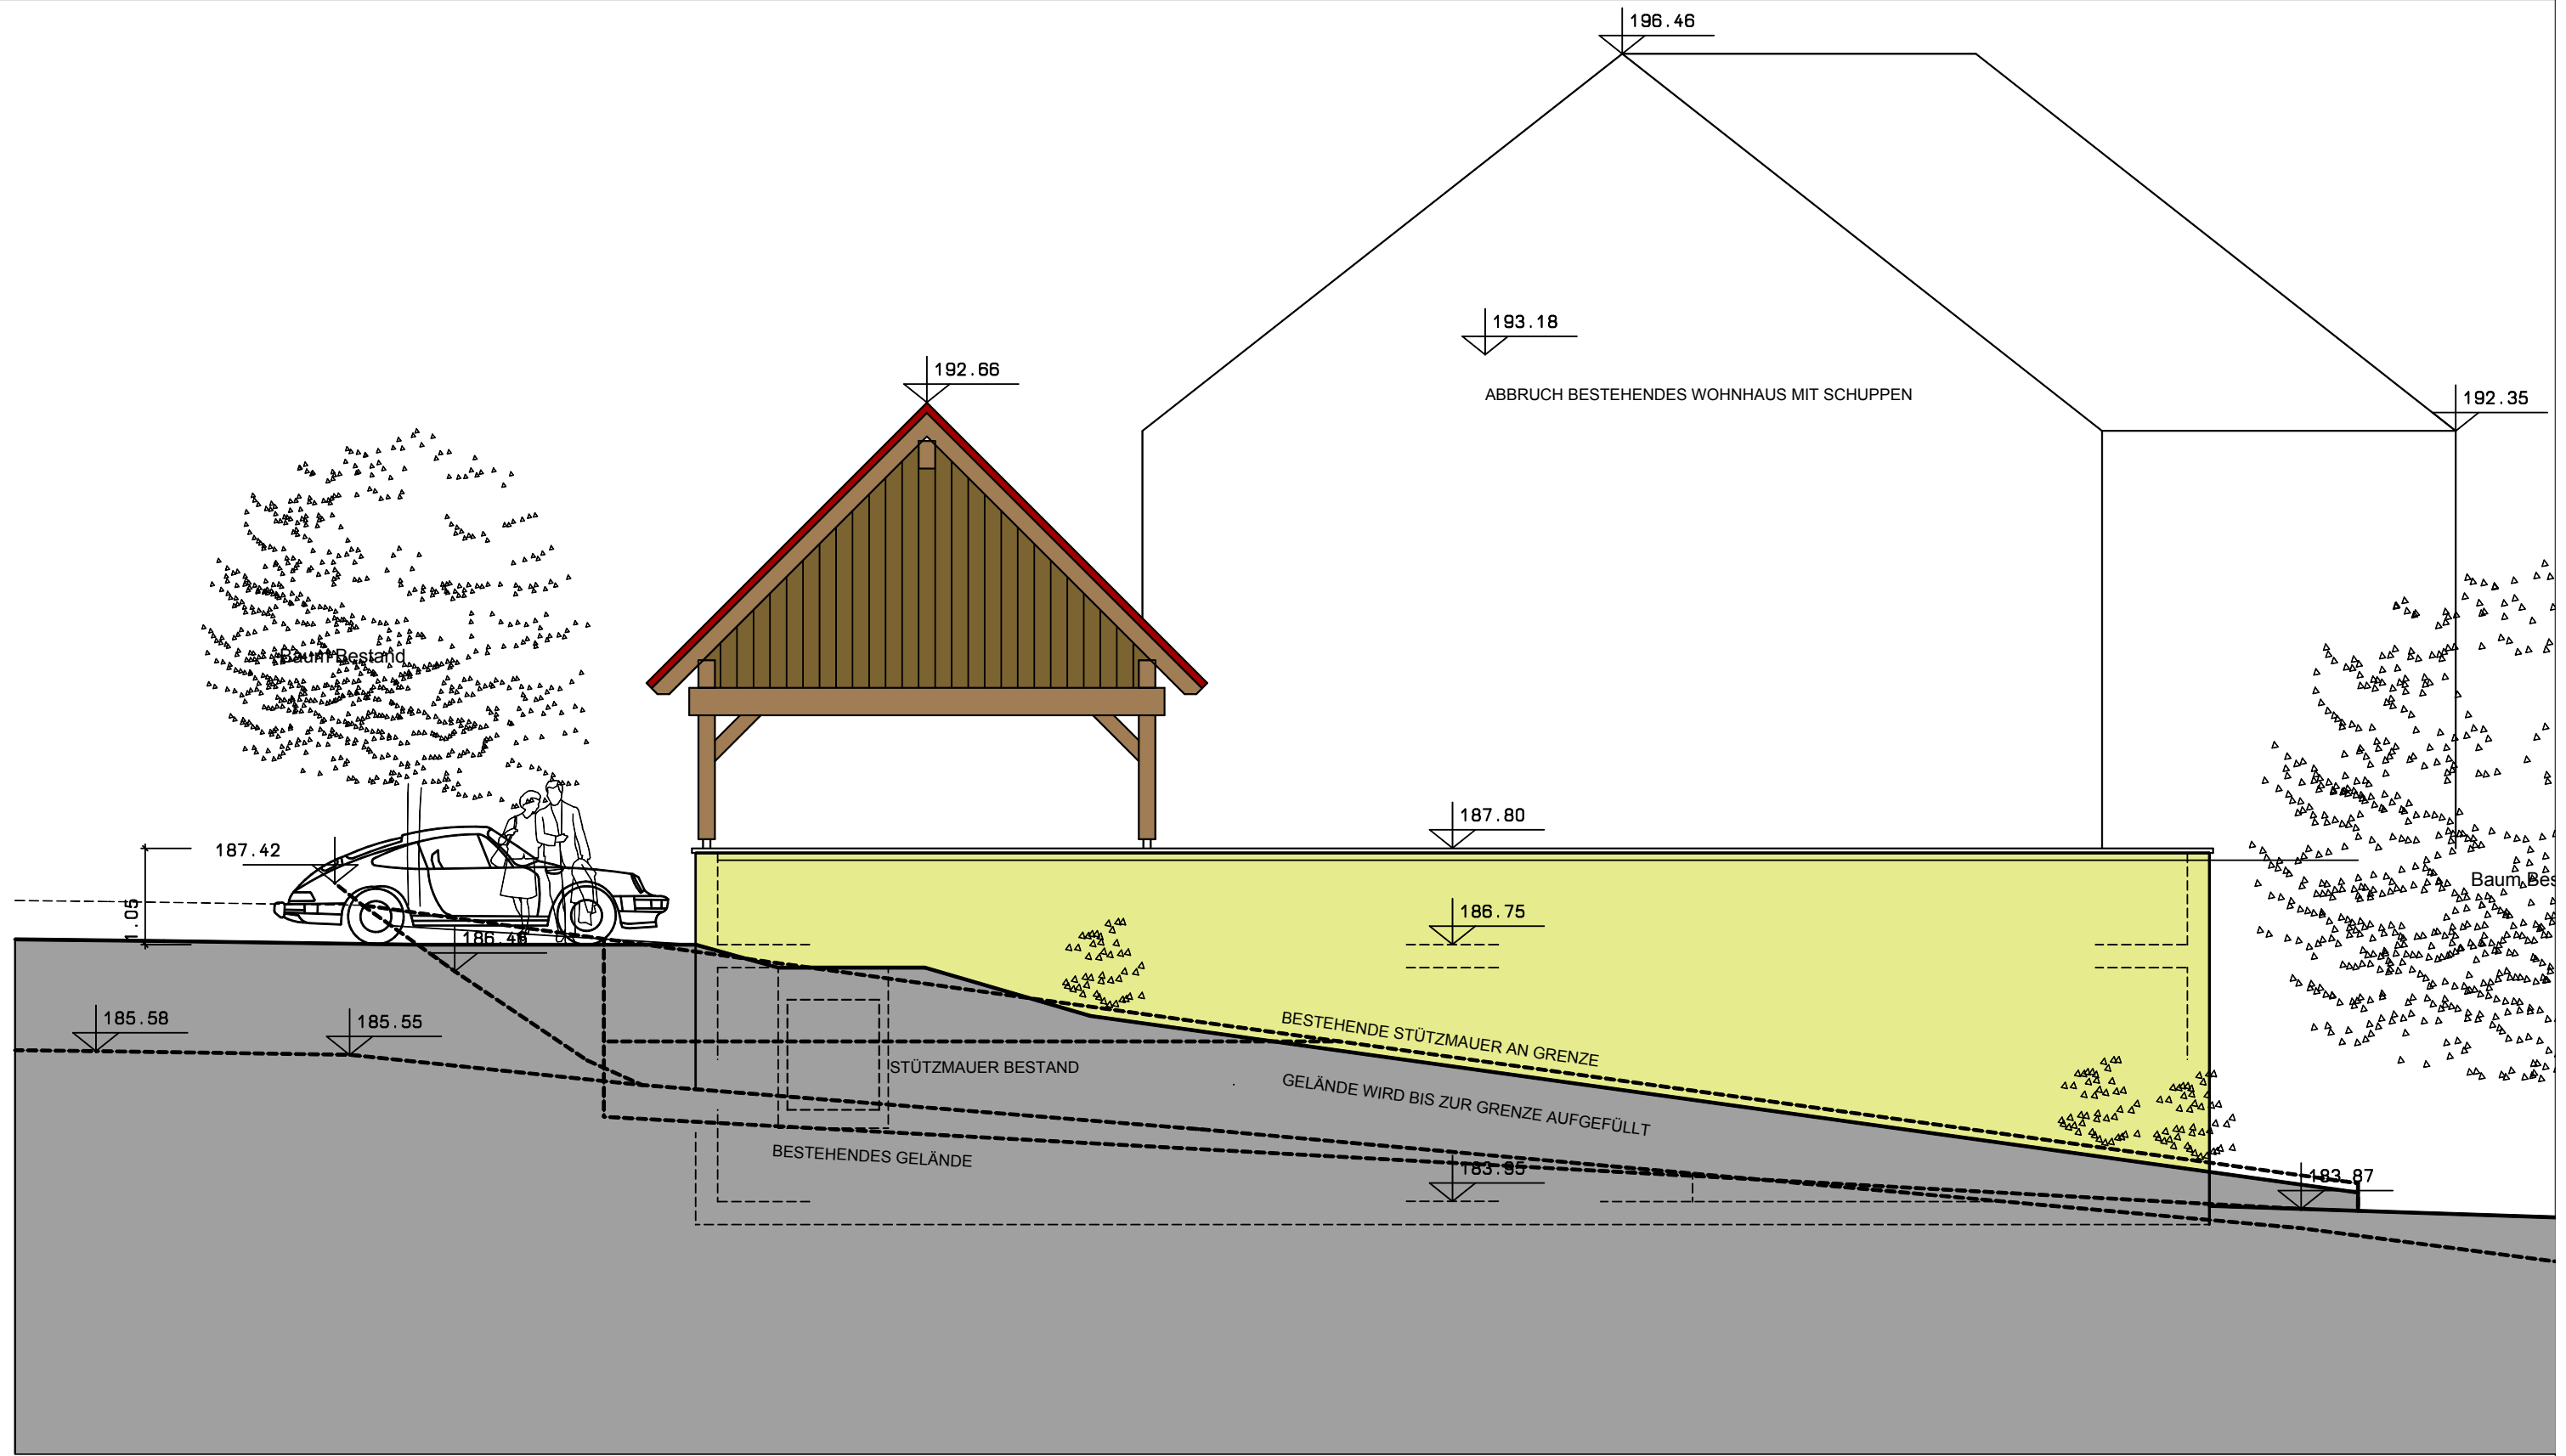

ANSICHT WEST

