


Landkreis: Karlsruhe
Gemeinde: Oberderdingen
Gemarkung: Flehingen
Flur: -

Lageplan
zum Kaufvertrag
Flurstück: 10964
M 1:500

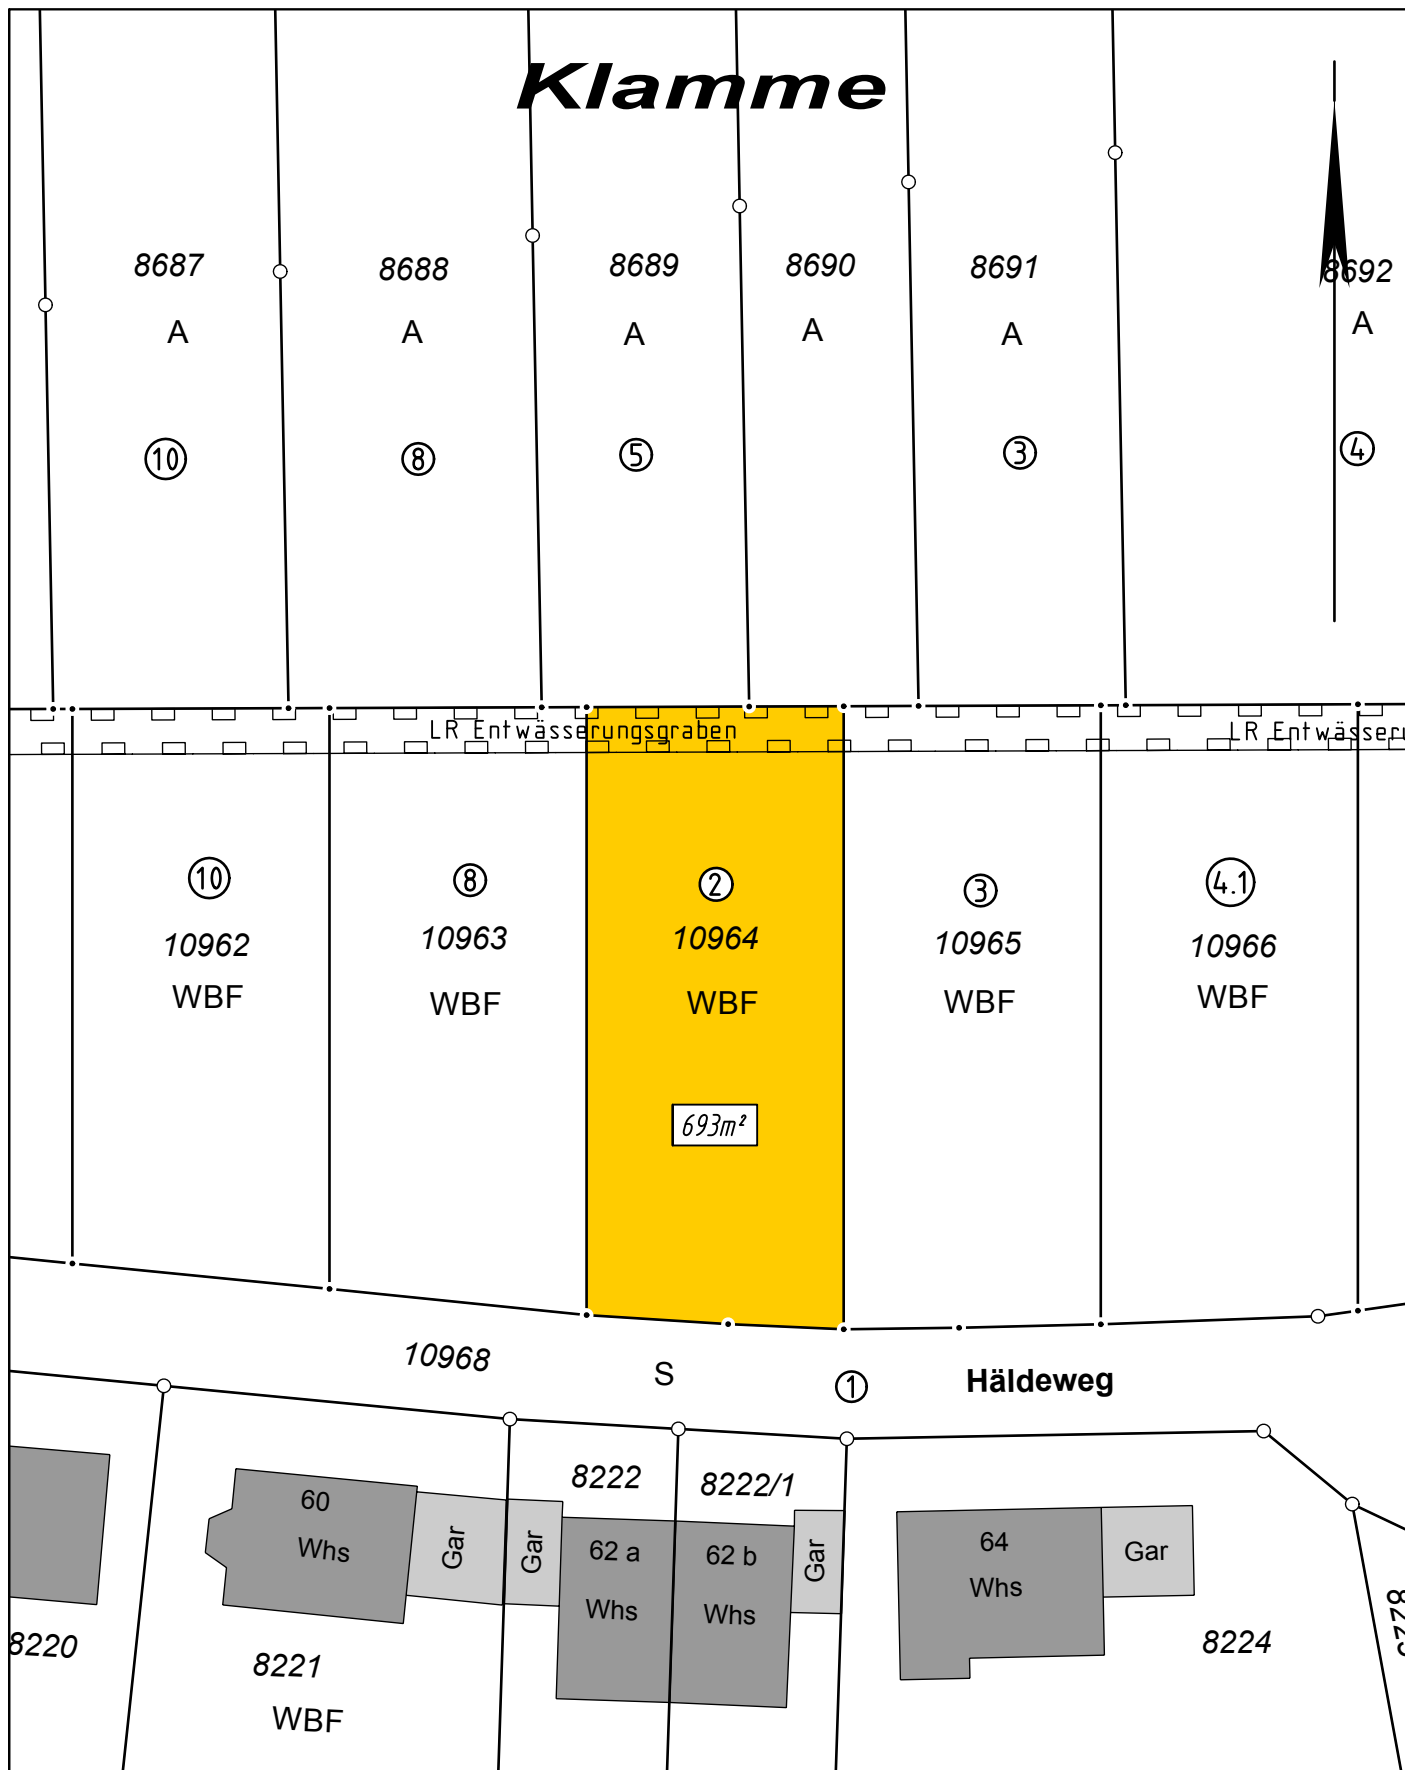

Auftragsnummer: A13054-0 Bildname: A13054
pdf-Datei: 170905_A13054_Lag KV.pdf

Gefertigt: Mühlacker, den 05.09.2017
Unterzeichner: Kerstin Gelsdorf

GERST Ingenieure | Geschäftsbereich Katastervermessung | Industriestraße 47 West | 75417 Mühlacker
Tel. 07041/95 45 - 0 | Fax 07041/95 45 - 95 | E-mail: kontakt@gerst-ing.de | www.gerst-ing.de

UNSERE LEISTUNG IST MESSBAR.