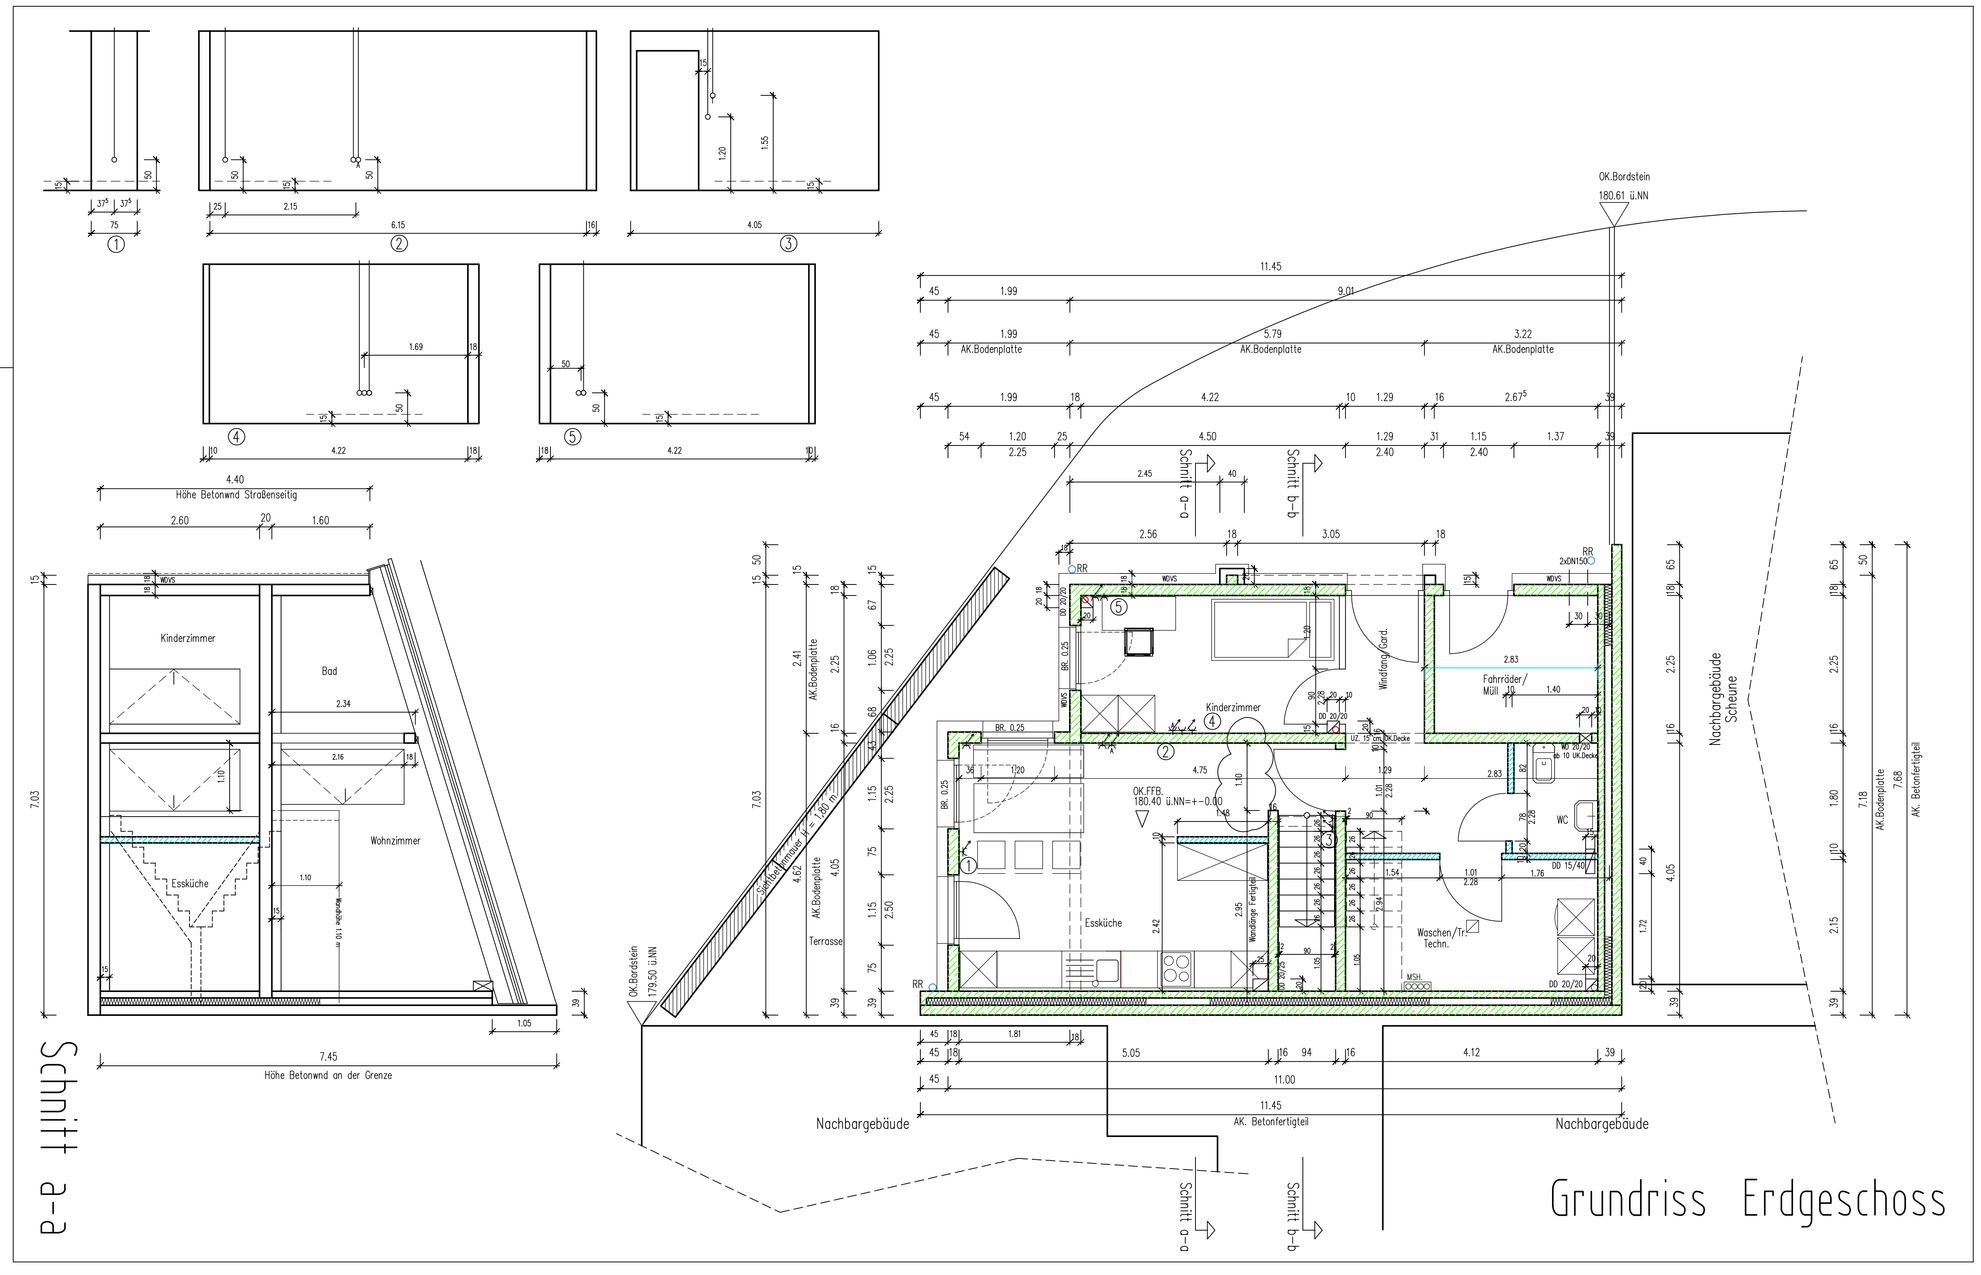

Index:	Datum	Art der Änderung
A	17.04.23	Podestbreite im OG

Bauherr:

Kommunalbau GmbH

Gesellschaft für Stadterneuerung und Stadtentwicklung Oberderdingen
vertreten durch den Geschäftsführer
Herrn Dieter Motzer
Amthof 13
75038 Oberderdingen

Planverfasser:

Günther Meerwarth
- freier architekt -
heiliggrund 29
75038 Oberderdingen
Telefon - 07045 / 202901
Telefax - 07045 / 8933
e-mail:meerwarth@t-online.de

Bauvorhaben:

Neubau Wohnaus

Salzfelder Straße 2
75038 Oberderdingen

Blattgrösse: 85/42

Maßstab: 1:50

Werkplan

Planbezeichnung: Grundriss Erdgeschoss

Plan-Nr.: WP 2/A

Gefertigt: Oberderdingen, 06.10.2022