



Zeichnung: J:\OBERDERDINGEN\Fahingem43576\_TP\_Ausbau Adalbert-Stifter-Str11\_CAD\LP\_4-3576.dwg - Layout: LP\_05-01 - Ploddatum: 2017-09-20 17:19:38 run.aue

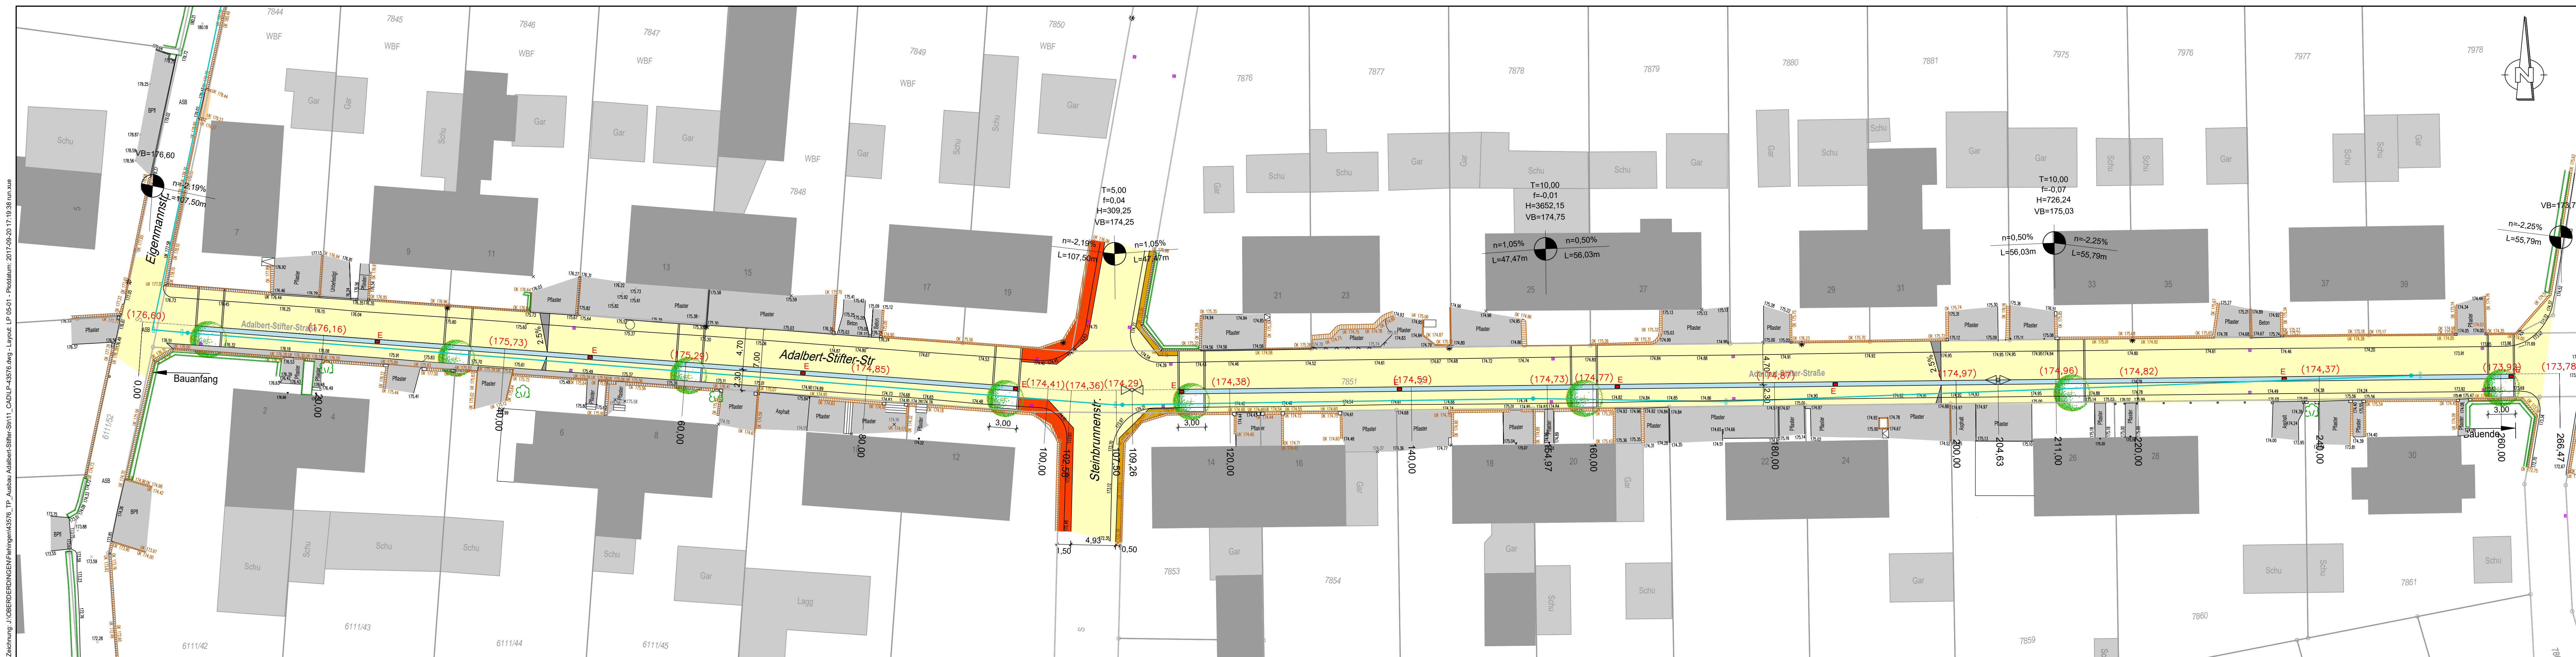

- Legende:**
- Asphalt in Fahrbahn
  - Betonpflaster in Gehweg
  - Schrammbord
  - Rinne aus Granitpflaster b=50 cm
  - E gepl. Straßeneinlauf
  - best. Straßeneinlauf
  - best. Straßenbeleuchtung

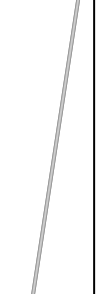

f					
e					
d					
c					
b					
a					
Index	Datum	bearbeitet	Datum	gesehen	Inhalt

**Rauschmaier Ingenieure GmbH**  
 Beratende Ingenieure für Bau- und Vermessungswesen  
 Verkehrsanlagen \* Siedlungswasserwirtschaft \* Ingenieurvermessung  
 Bauleitplanung \* Grün- und Sportanlagen  
 Sucystraße 9 74321 Bietigheim-Bissingen Tel. 07142/95340 Fax 07142/953470



**Projekt : AUSBAU "ADALBERT-STIFTER-STRASSE"**

Gemeinde : OBERDERDINGEN  
 Ortsteil : FLEHINGEN  
 Kreis : KARLSRUHE

Planinhalt: LAGEPLAN STRASSENBAU

Bearbeitet	Datum	Name	Projektnummer	Zeichnungsnummer	Index	Größe m <sup>2</sup>	Anlage
			TP -43576	05-01		0,40	1
Gefertigt	Datum	Name	Phase	Maßstab			
Bietigheim-Bissingen, den			AUSFÜHRUNGSPLANUNG	1:250			

Dieser Plan ist urheberrechtlich geschützt. Bei Weiterverwendung ist die Rauschmaier Ingenieure GmbH als Urheber auf dem Plan zu vermerken.