LANDKREIS	Karlsruhe	**LAGEPLAN**	
GEMEINDE	Oberderdingen	**zur Höhenaufnahme**	
GEMARKUNG	Oberderdingen	**M 1:250**	**NN-Höhen (DHHN12 / Status 130)**

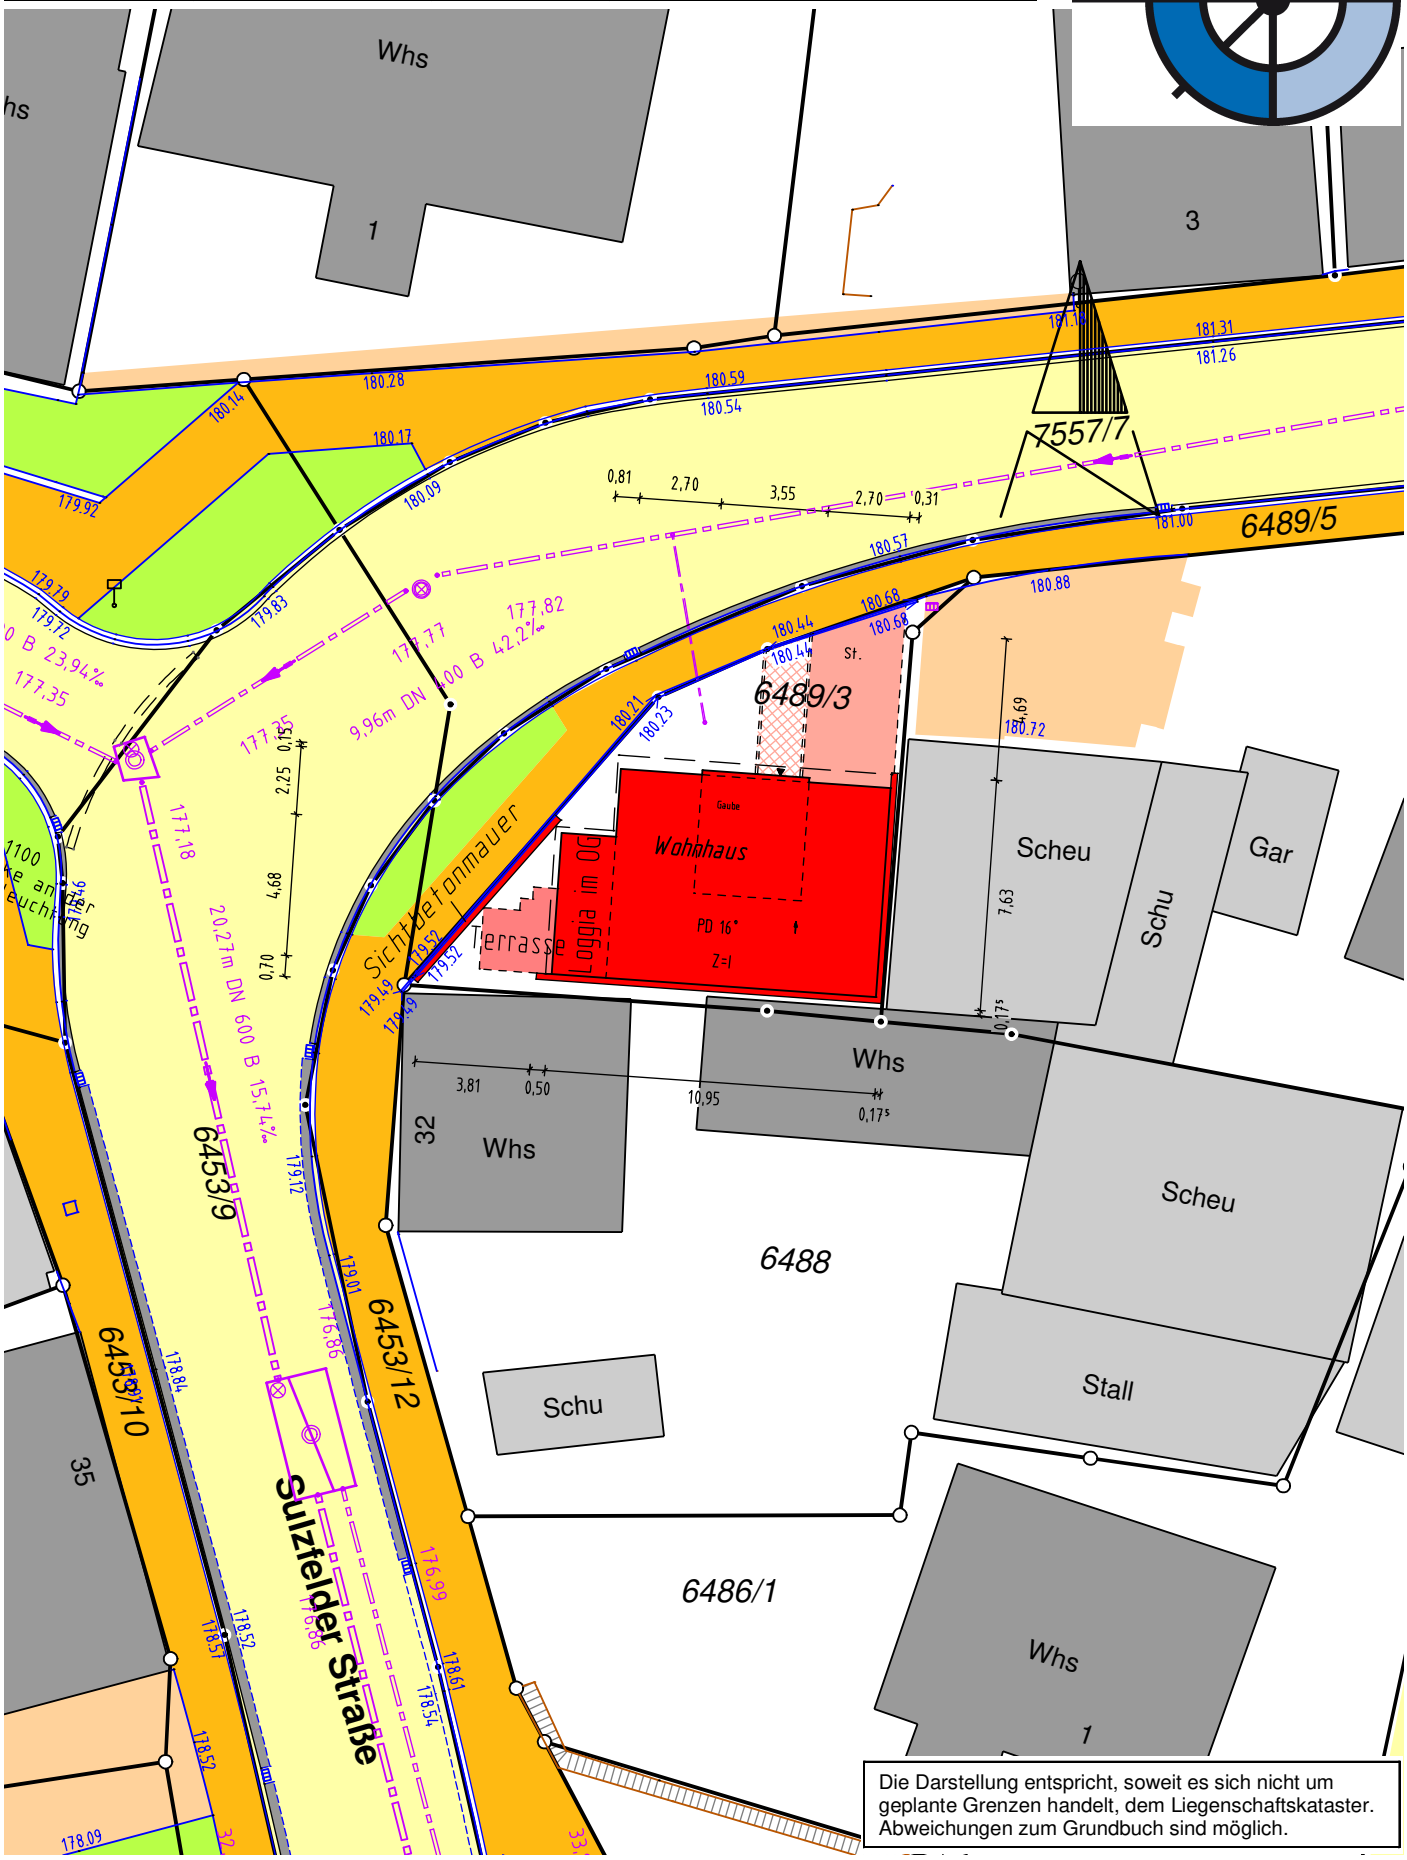

Die Darstellung entspricht, soweit es sich nicht um geplante Grenzen handelt, dem Liegenschaftskataster. Abweichungen zum Grundbuch sind möglich.

GERST INGENIEURE

GERST INGENIEURE GMBH
Industriestraße 47 West
D-75417 Mühlacker

AUFTRAGSNR.	G22349-1	**BILDNAME**	G20302.par
DRUCKDATEI	220803_G22349_Höhenaufnahme.pdf		
GEFERTIGT	Mühlacker, den 03.08.2022		
BEARBEITER	Oliver Bittigkoffer		